




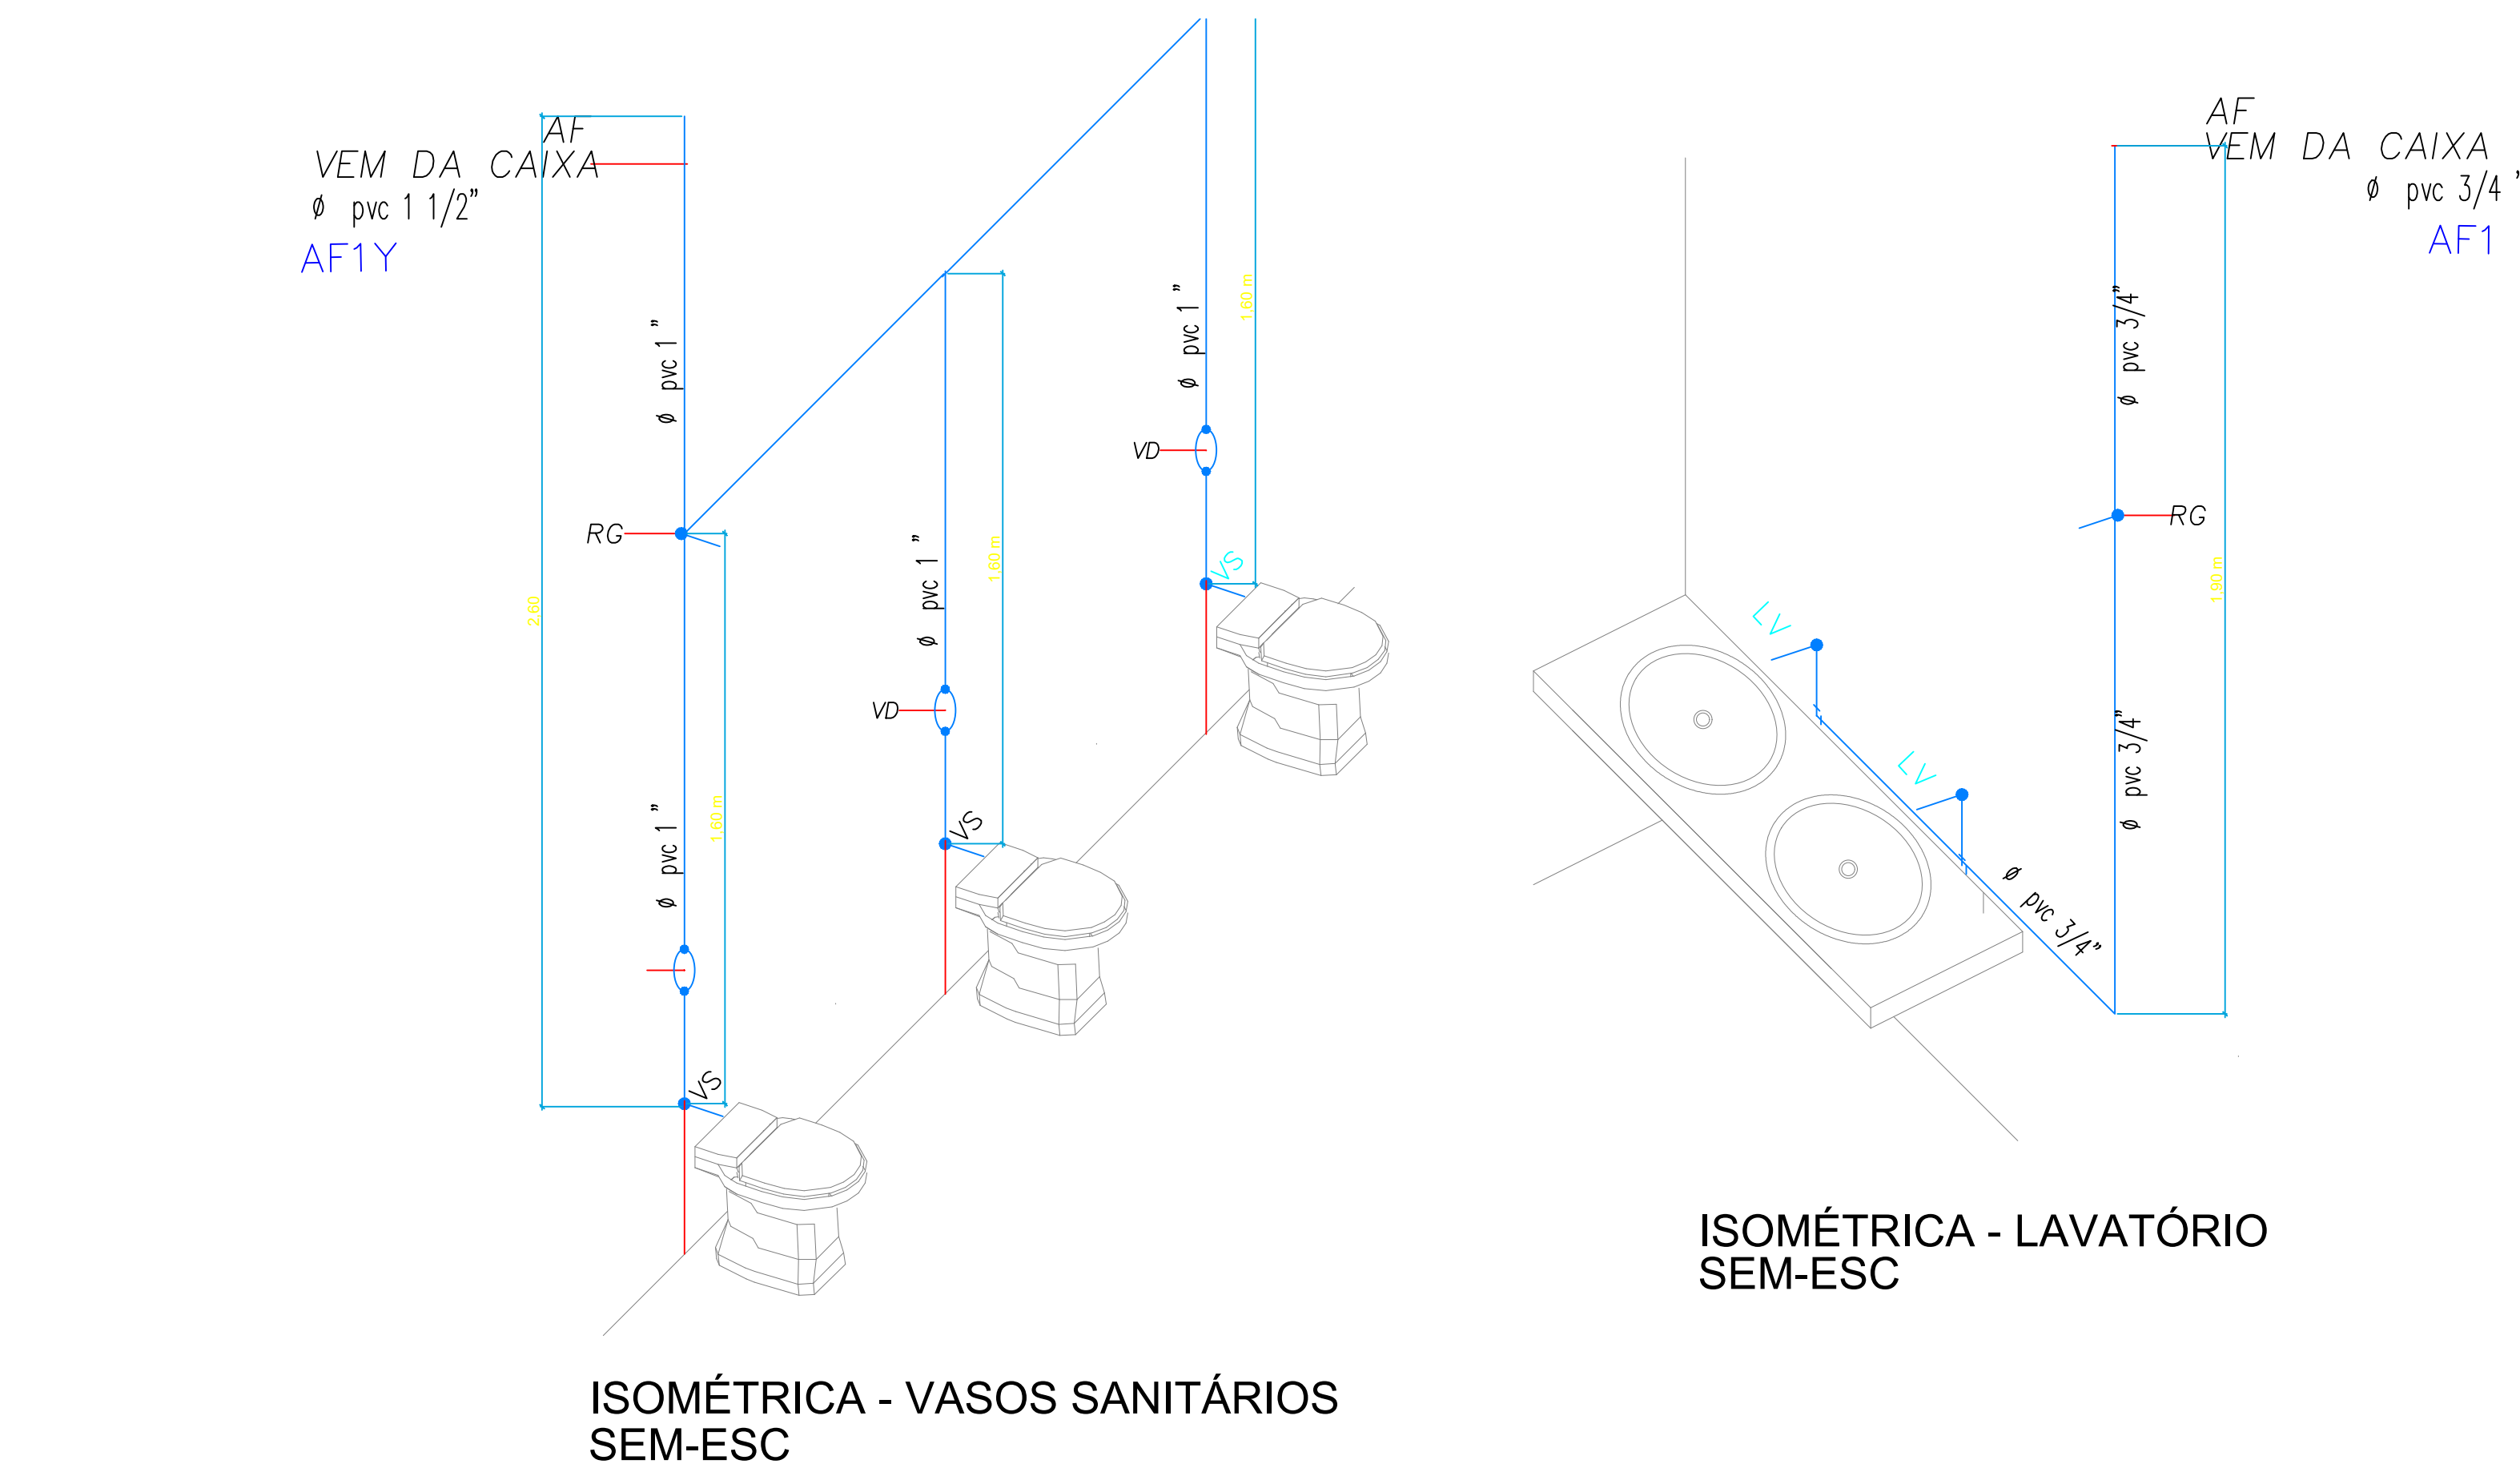


ISOMÉTRICA - LAVATÓRIO SEM-ESC


ISOMÉTRICA - VASOS SANITÁRIOS SEM-ESC

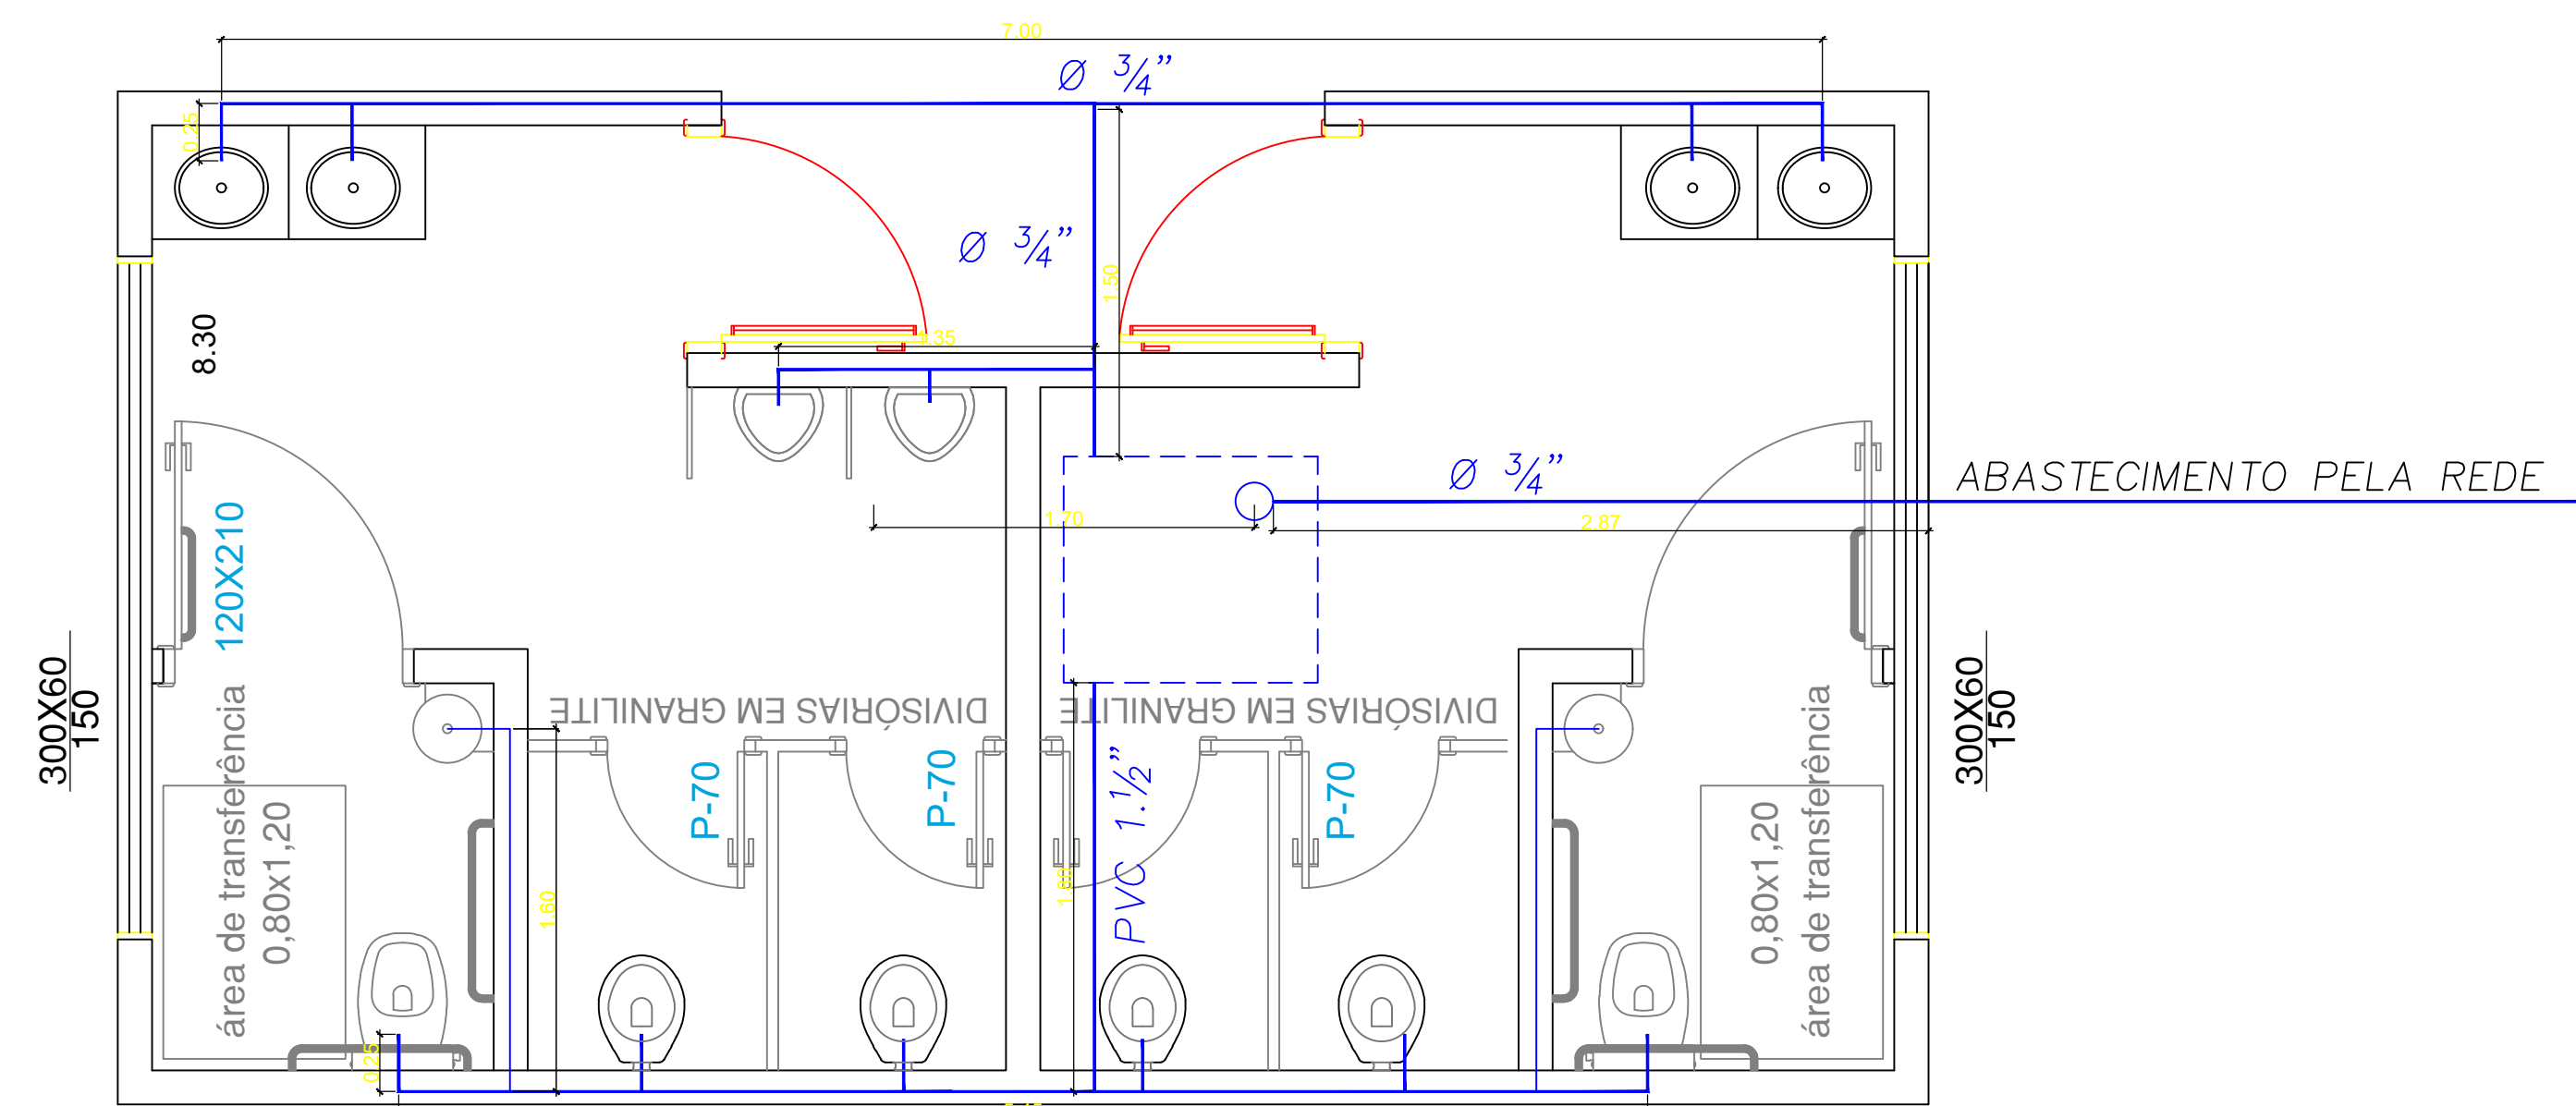


PLANTA 01 - Pontos ÁGUA FRIA BANHEIRO SEM ESCALA

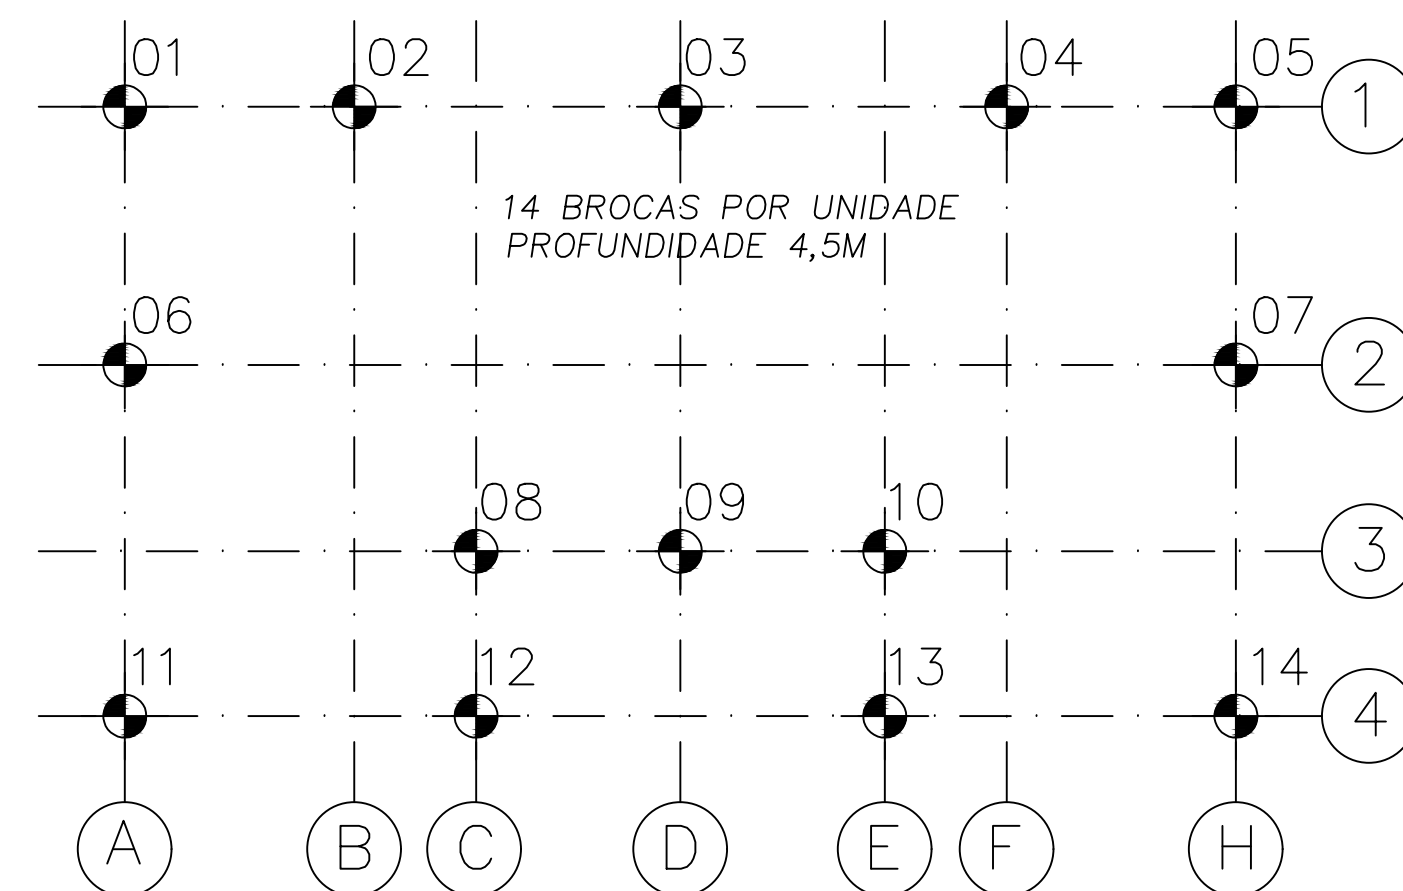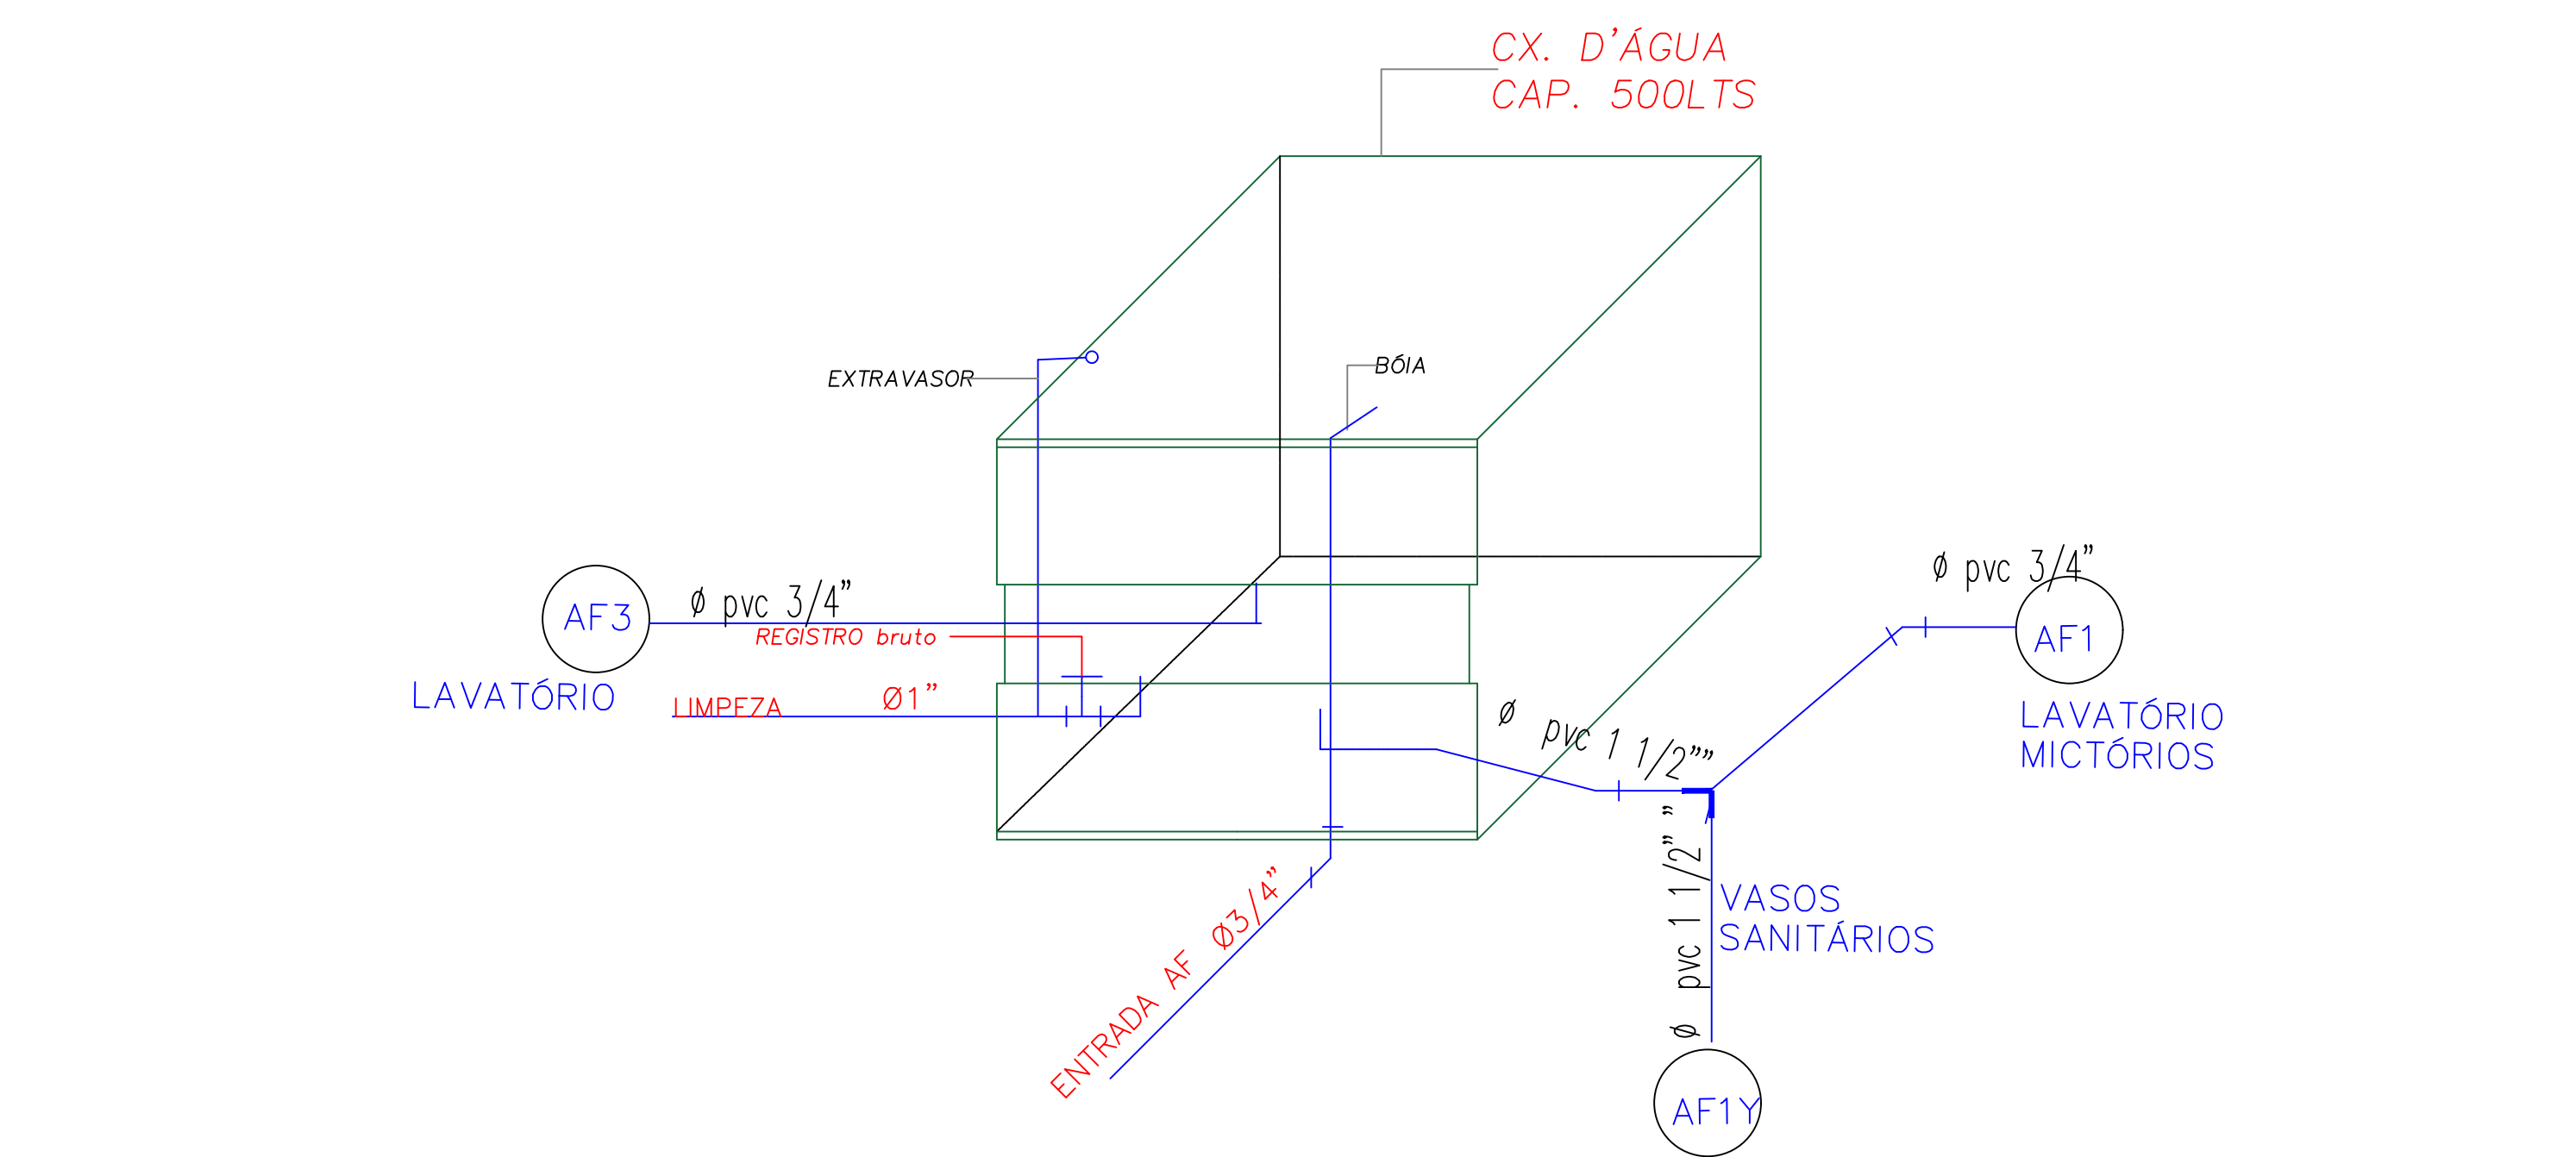


FUNDAÇÃO BANHEIROS ESC.1:100

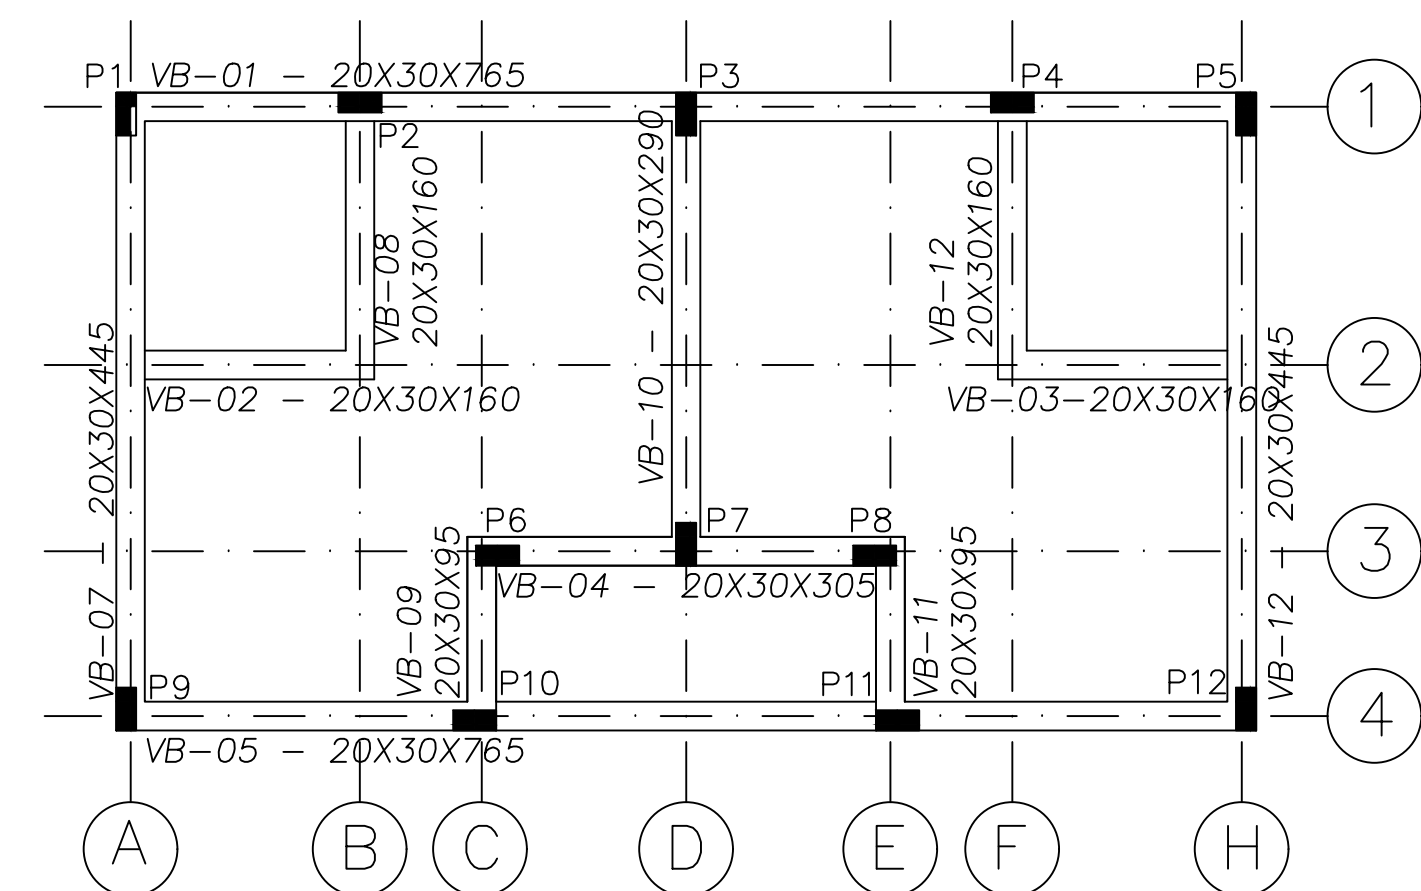


BALDRAME E PILARES BANHEIROS ESC.1:100

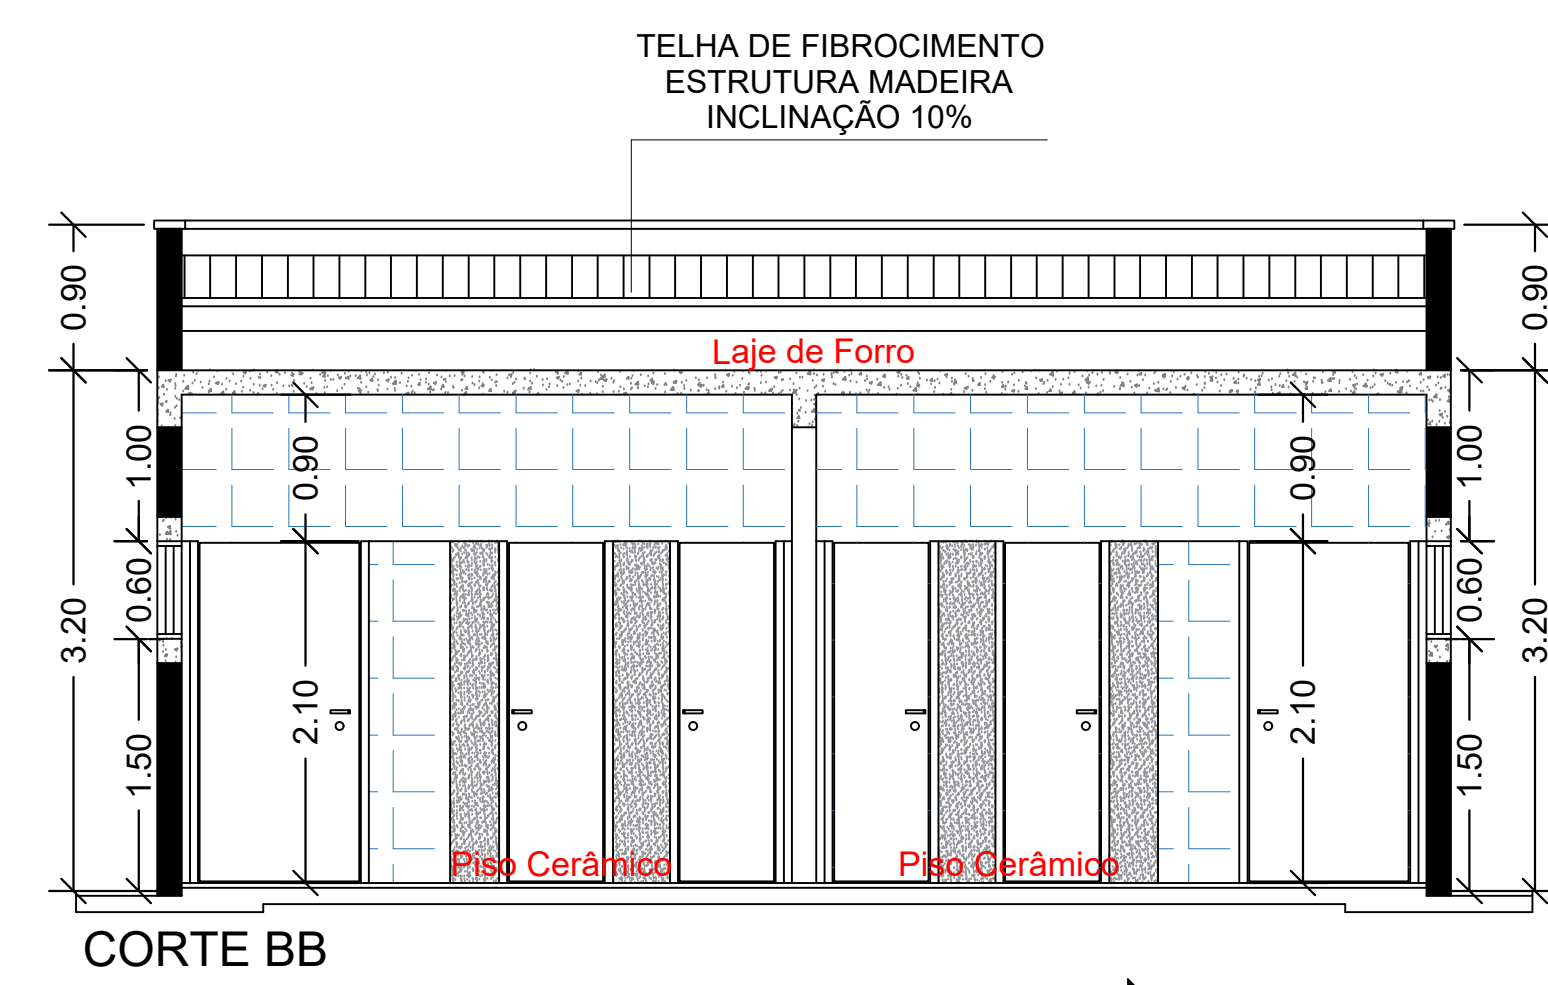


CORTE BB

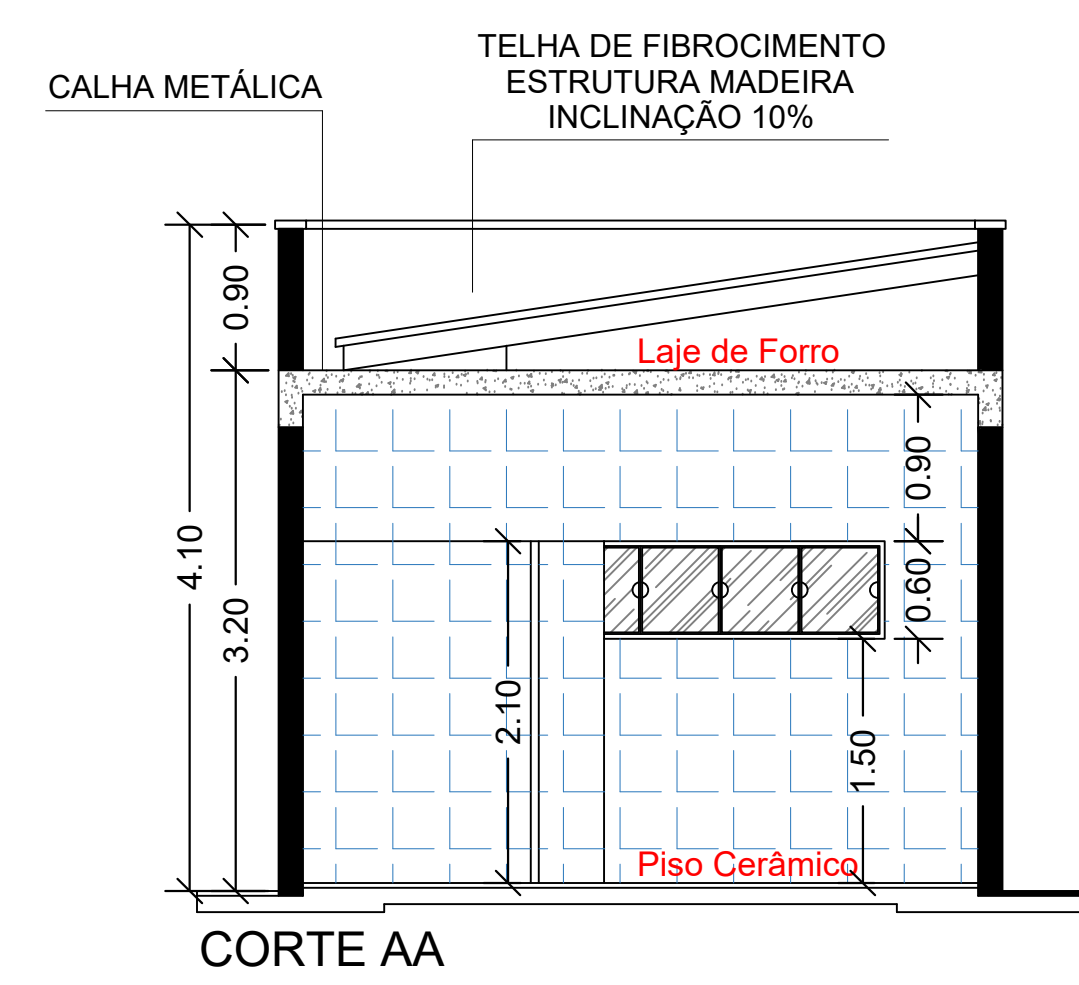


CORTE AA

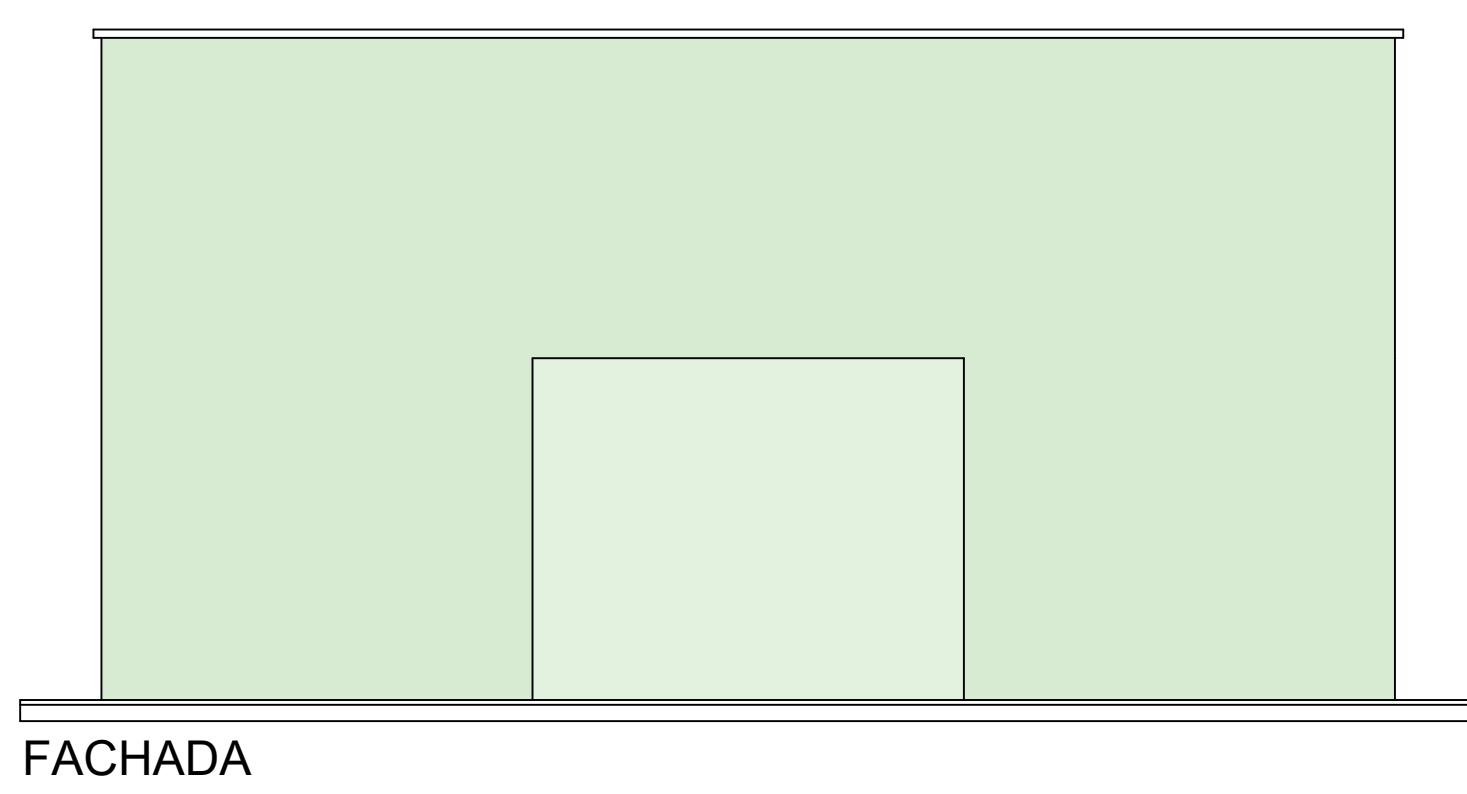


FACHADA

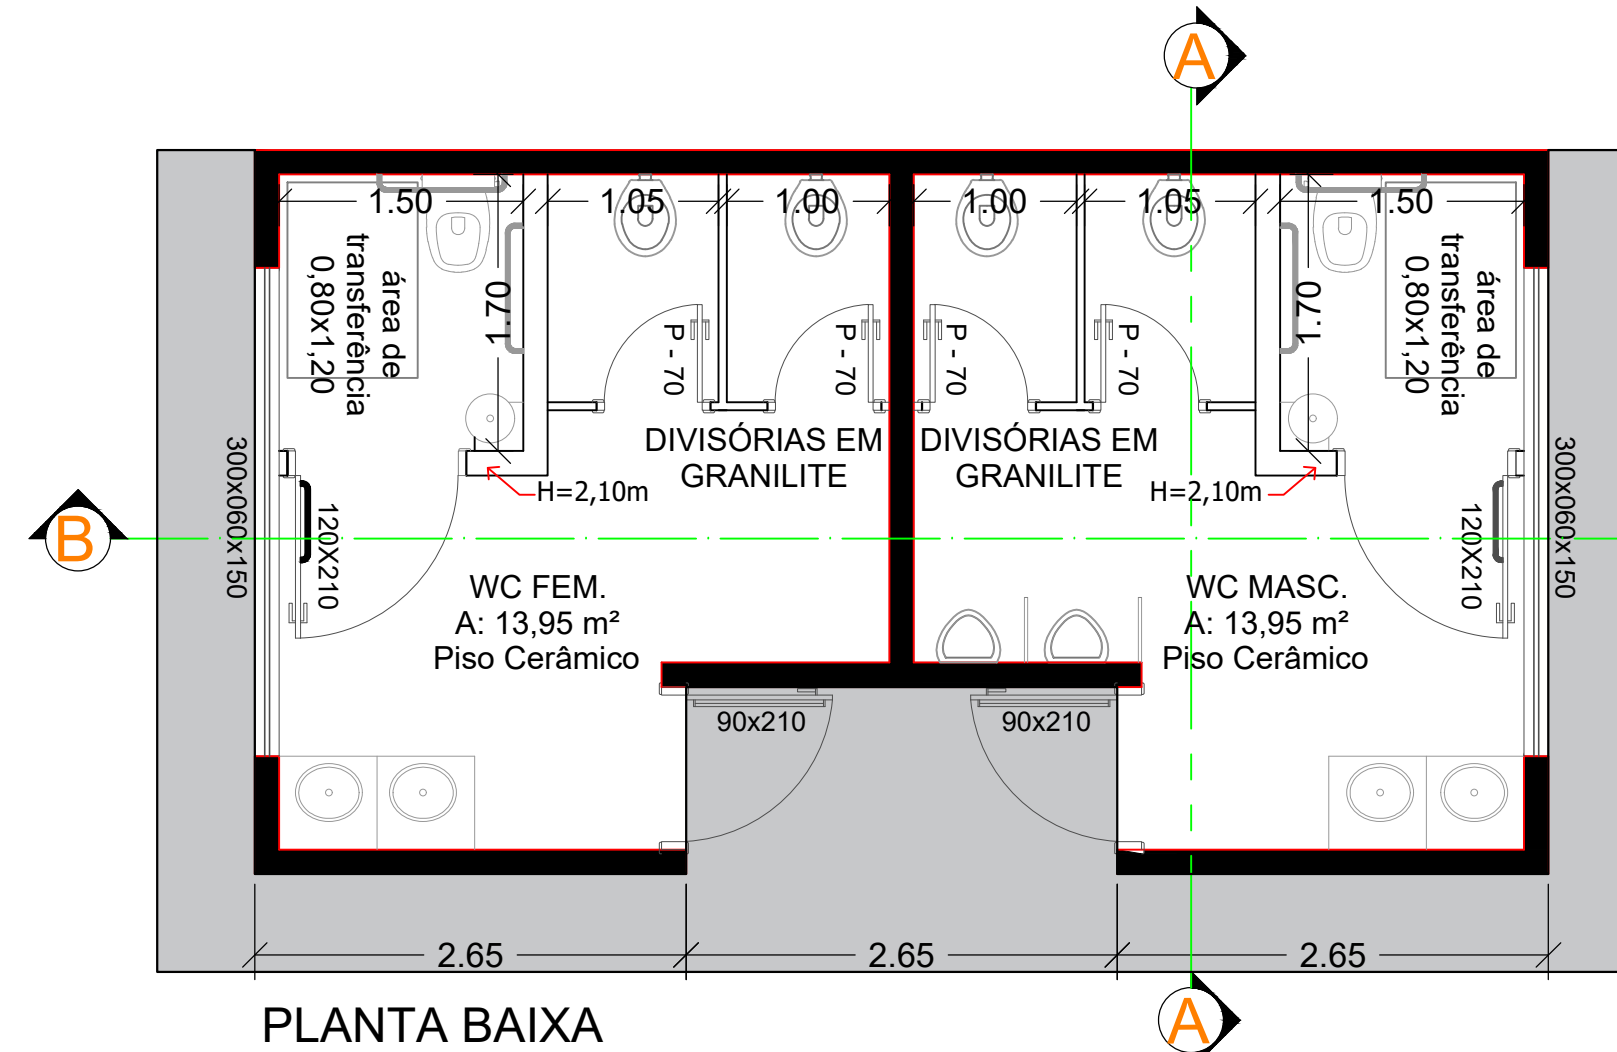

PLANTA BAIXA

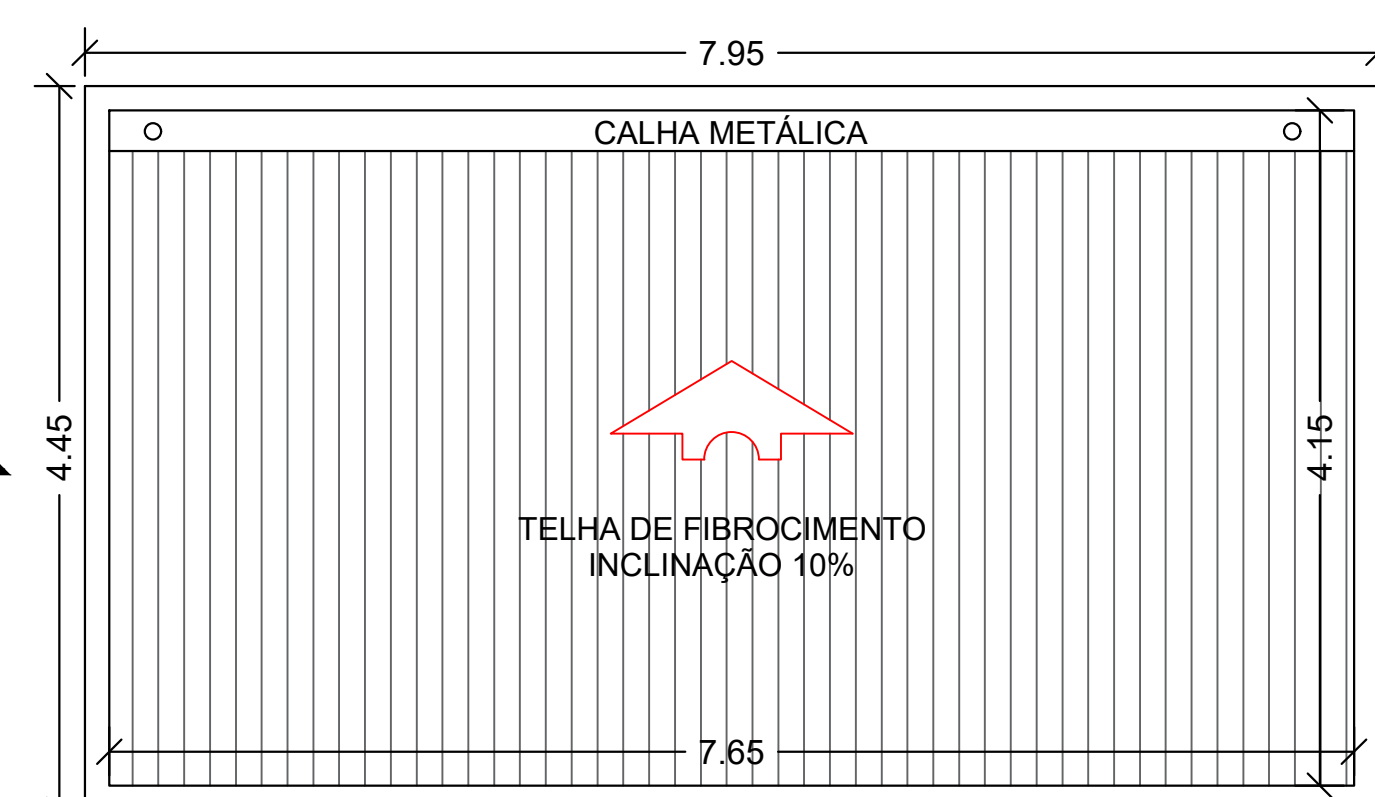

PLANTA DE COBERTURA

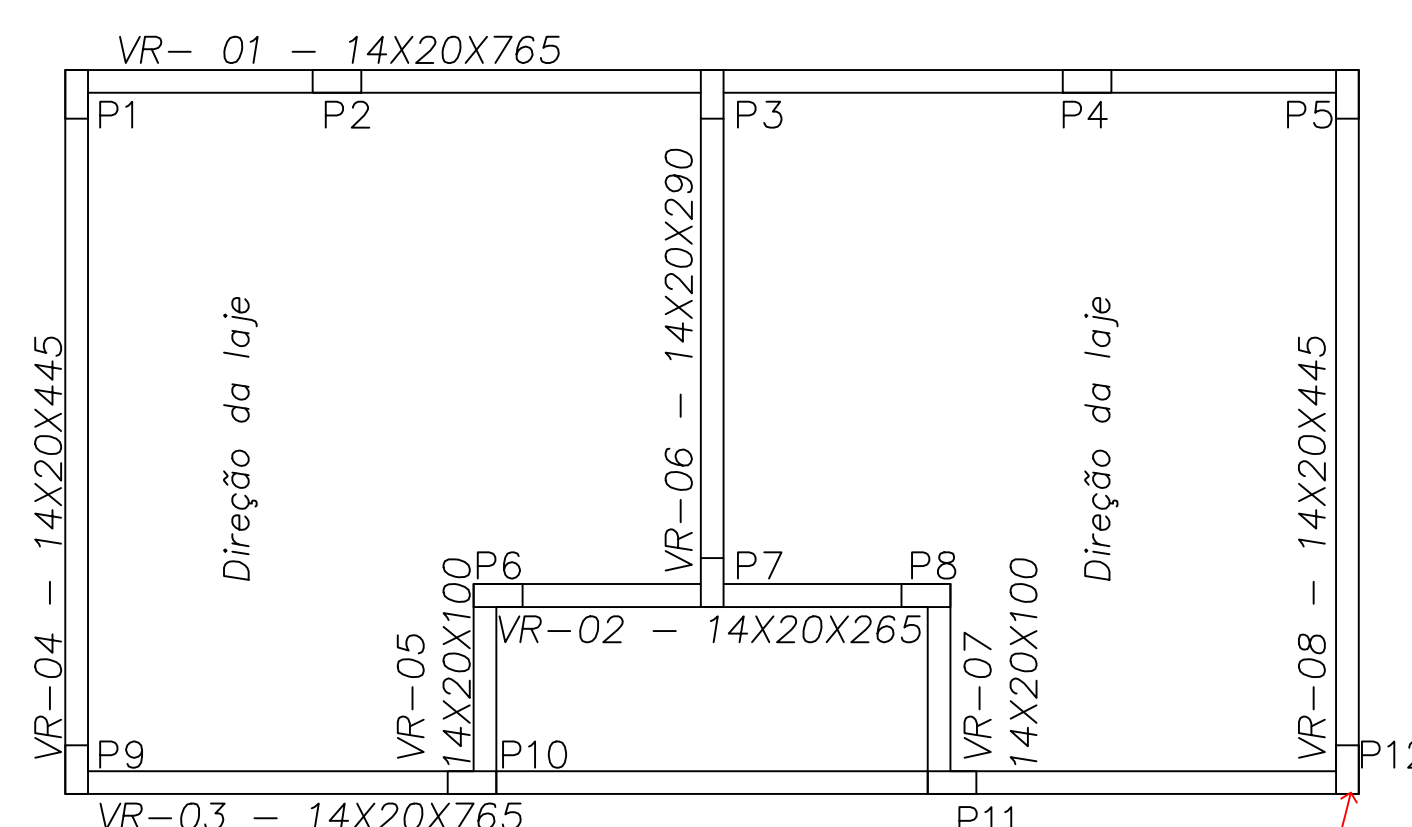

VIGAS DE RESPALDO E LAJE BANHEIROS ESC.1:100

PILAR 14X30 VER DET 02

PROJETO DETALHE BANHEIROS FL 02/07

OBRA: CONSTRUÇÃO DO CENTRO DE EXPOSIÇÕES NO MUNICÍPIO

LOCAL: AV. FRANCISCO IDALGO – ÁREA 01 GLEBA C

Contrato de Repasse Nº 904027/2020

PAULISTÂNIA – SP

PROP: PREFEITURA MUNICIPAL DE PAULISTÂNIA – SP

DECLARO QUE A APROVAÇÃO DO PROJETO PELA PREFEITURA NÃO IMPLICA NO RECONHECIMENTO DO DIREITO DE PROPRIEDADE DO TERREIRO.

PROPRIETÁRIO: PREFEITURA MUNICIPAL PAULISTÂNIA CNPJ Nº 01.614.826/0001-03

AUTOR DO PROJ. RESP. TÉCNICO

Reinaldo Filho

Engenheiro Civil CREA/SP 060599/000

Rua Rio de Janeiro, 1079 - Centro

Guarulhos - SP - Fone: (011) 90763-7160 - CEP - 19065-000

e-mail - engrreinaldo@redgmail.com

ART Nº. 28027230210552439

APROVAÇÃO

PREFEITURA MUNICIPAL DE PAULISTÂNIA

23/09/2023

APROVADO

REINALDO APARECIDO DA SILVA FILHO

CHEFE DE SEÇÃO