




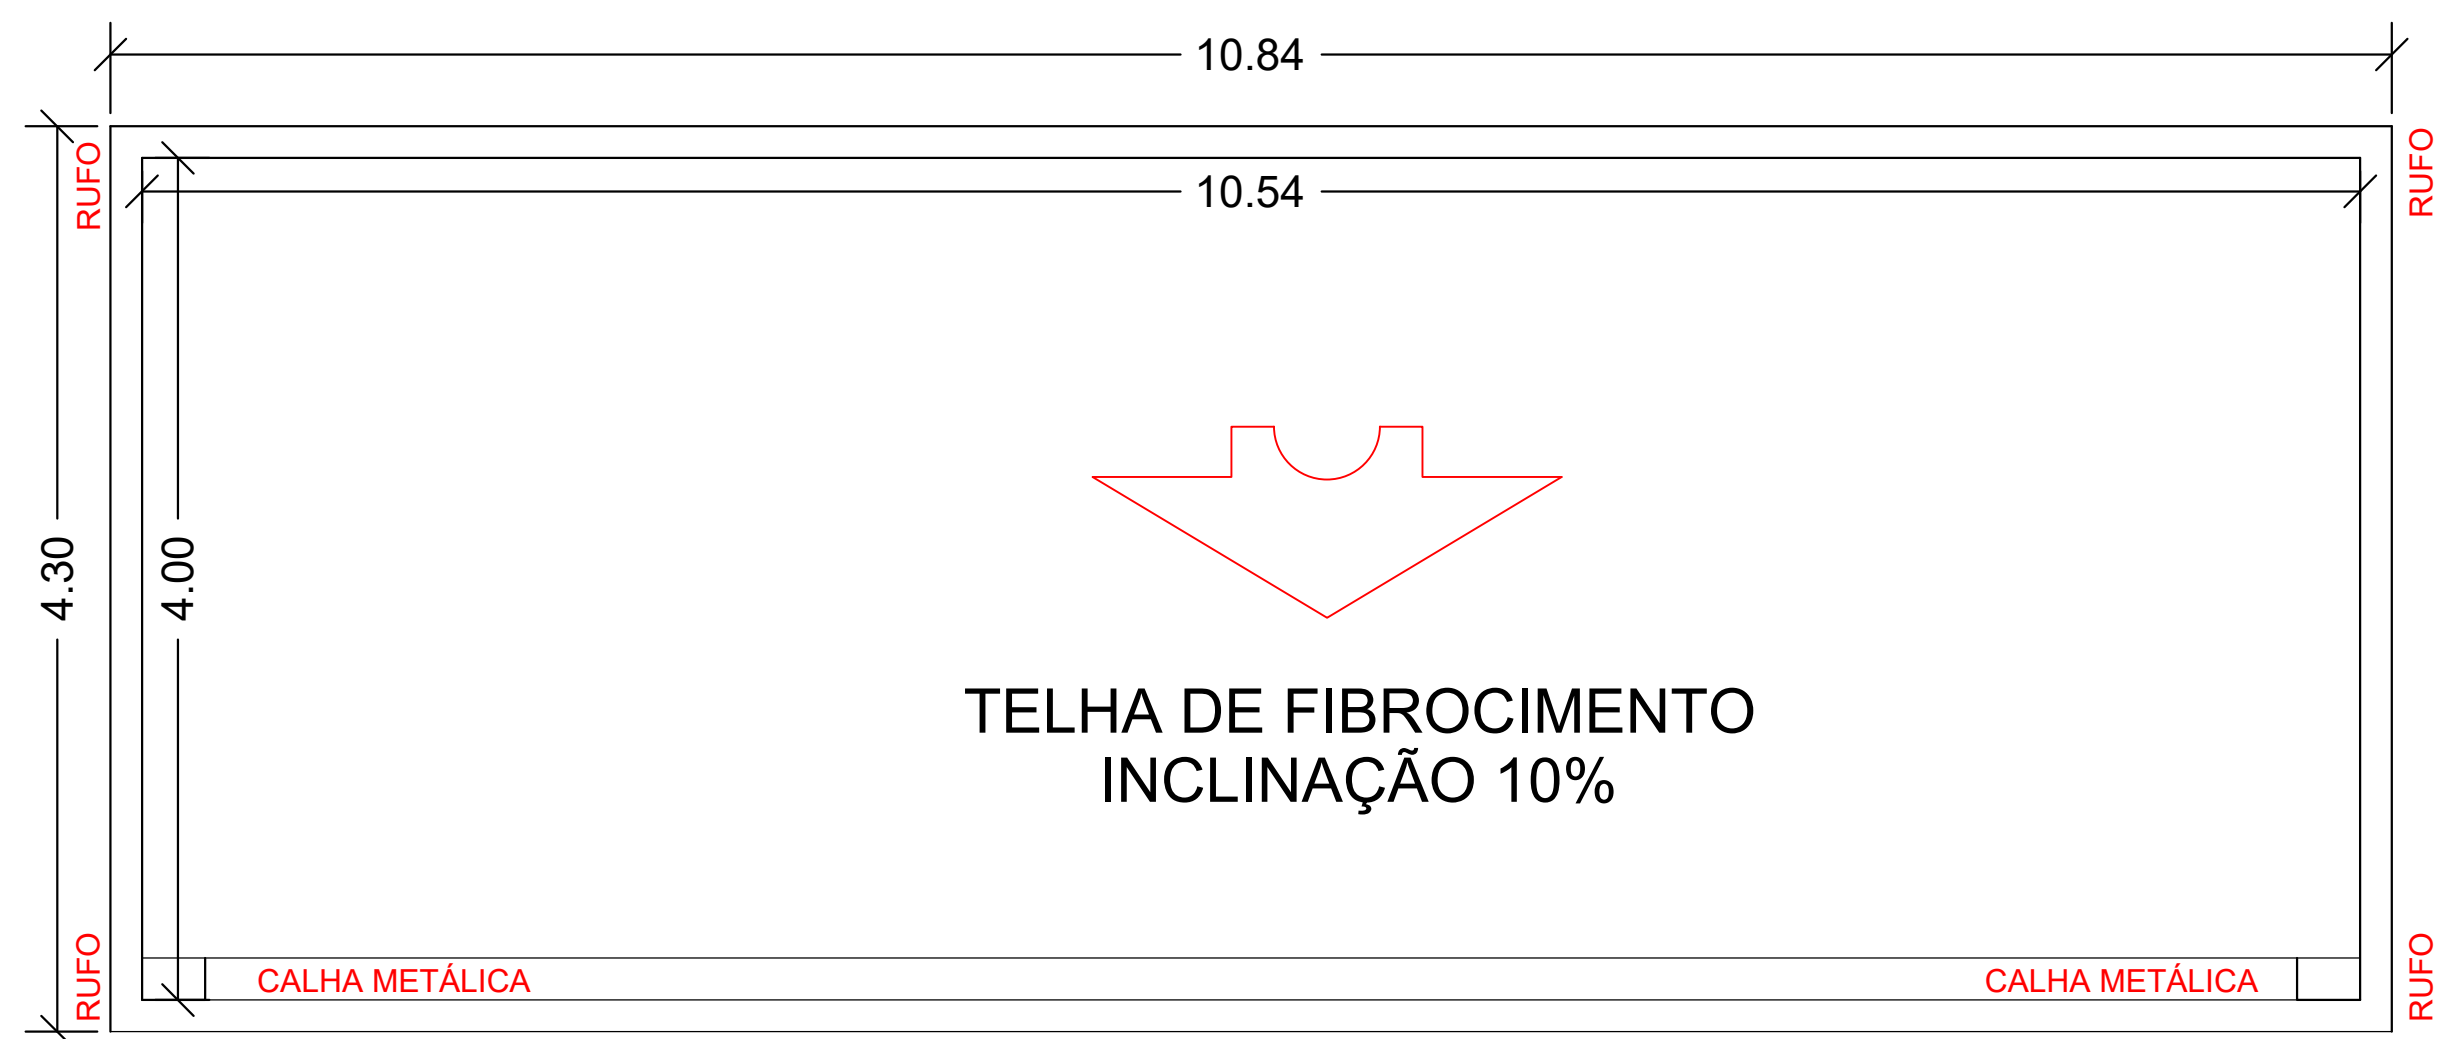


COBERTURA - DEPOSITO E BAR

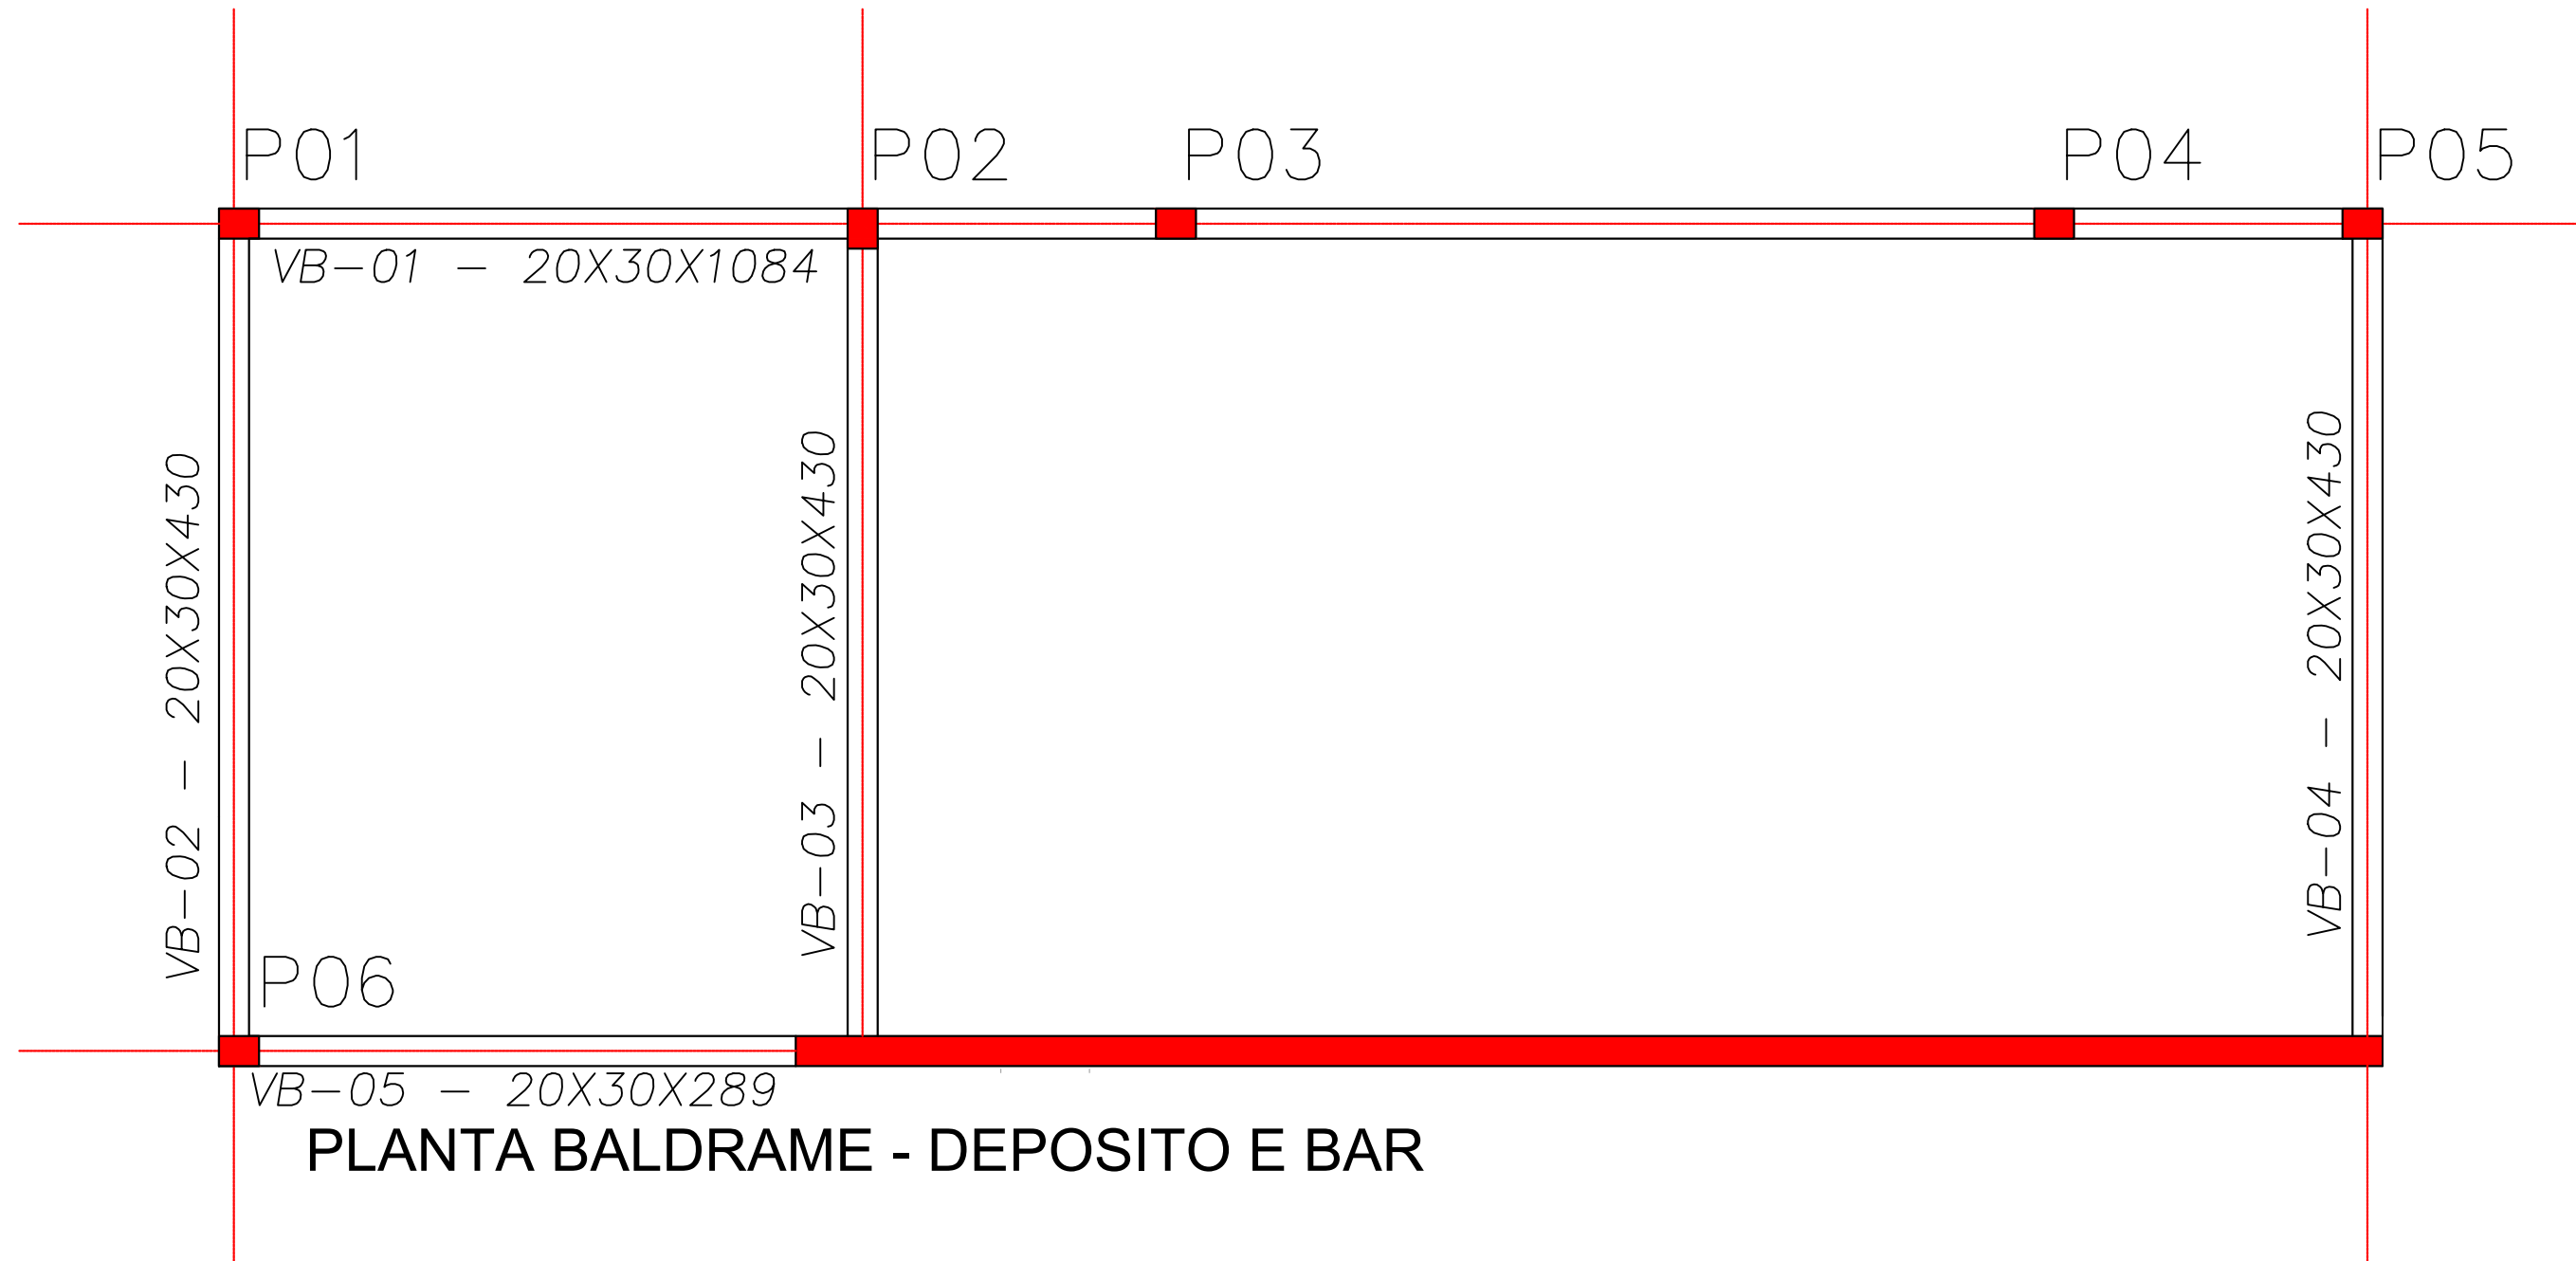


PLANTA BALDRAME - DEPOSITO E BAR

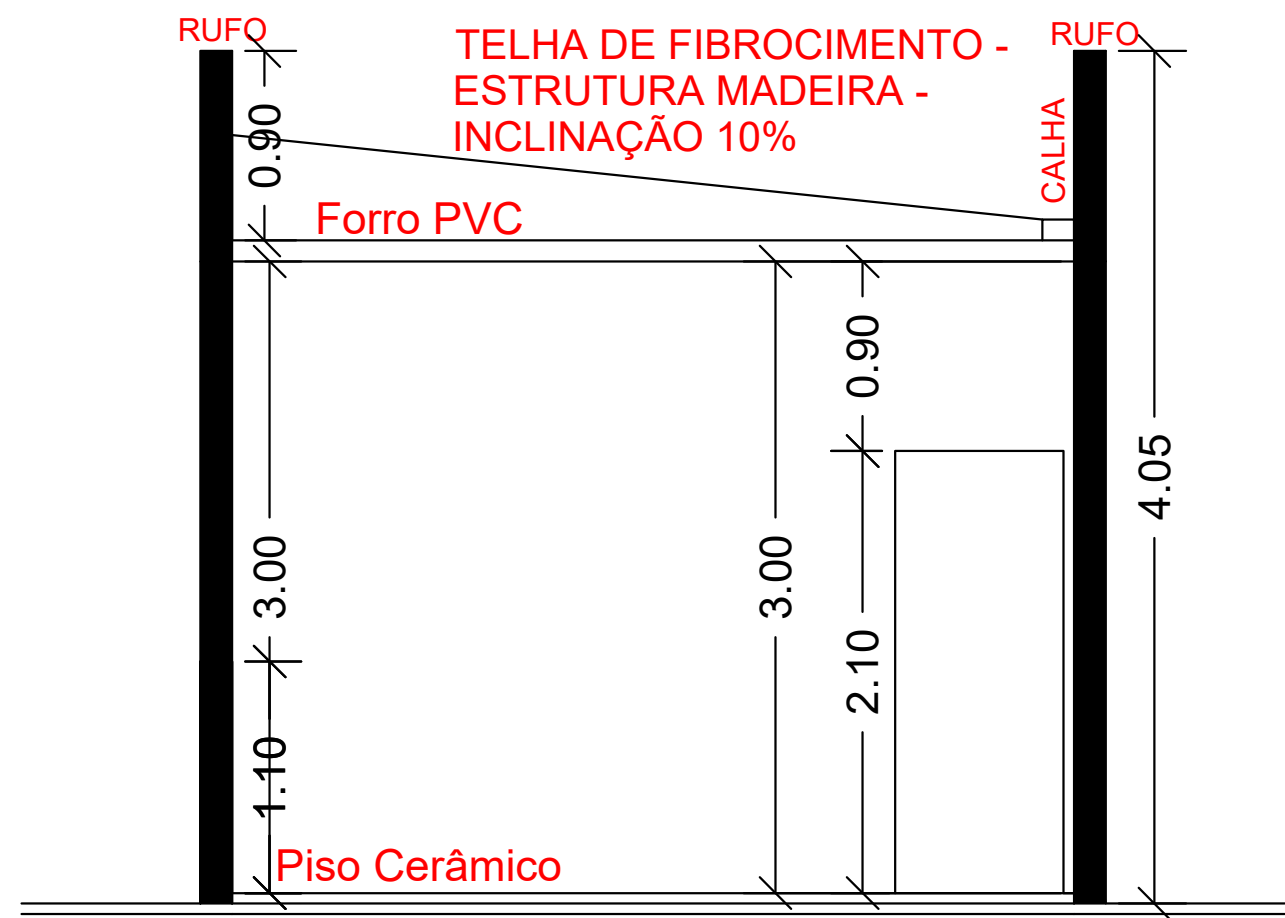


CORTE AA - DEPOSITO E BAR

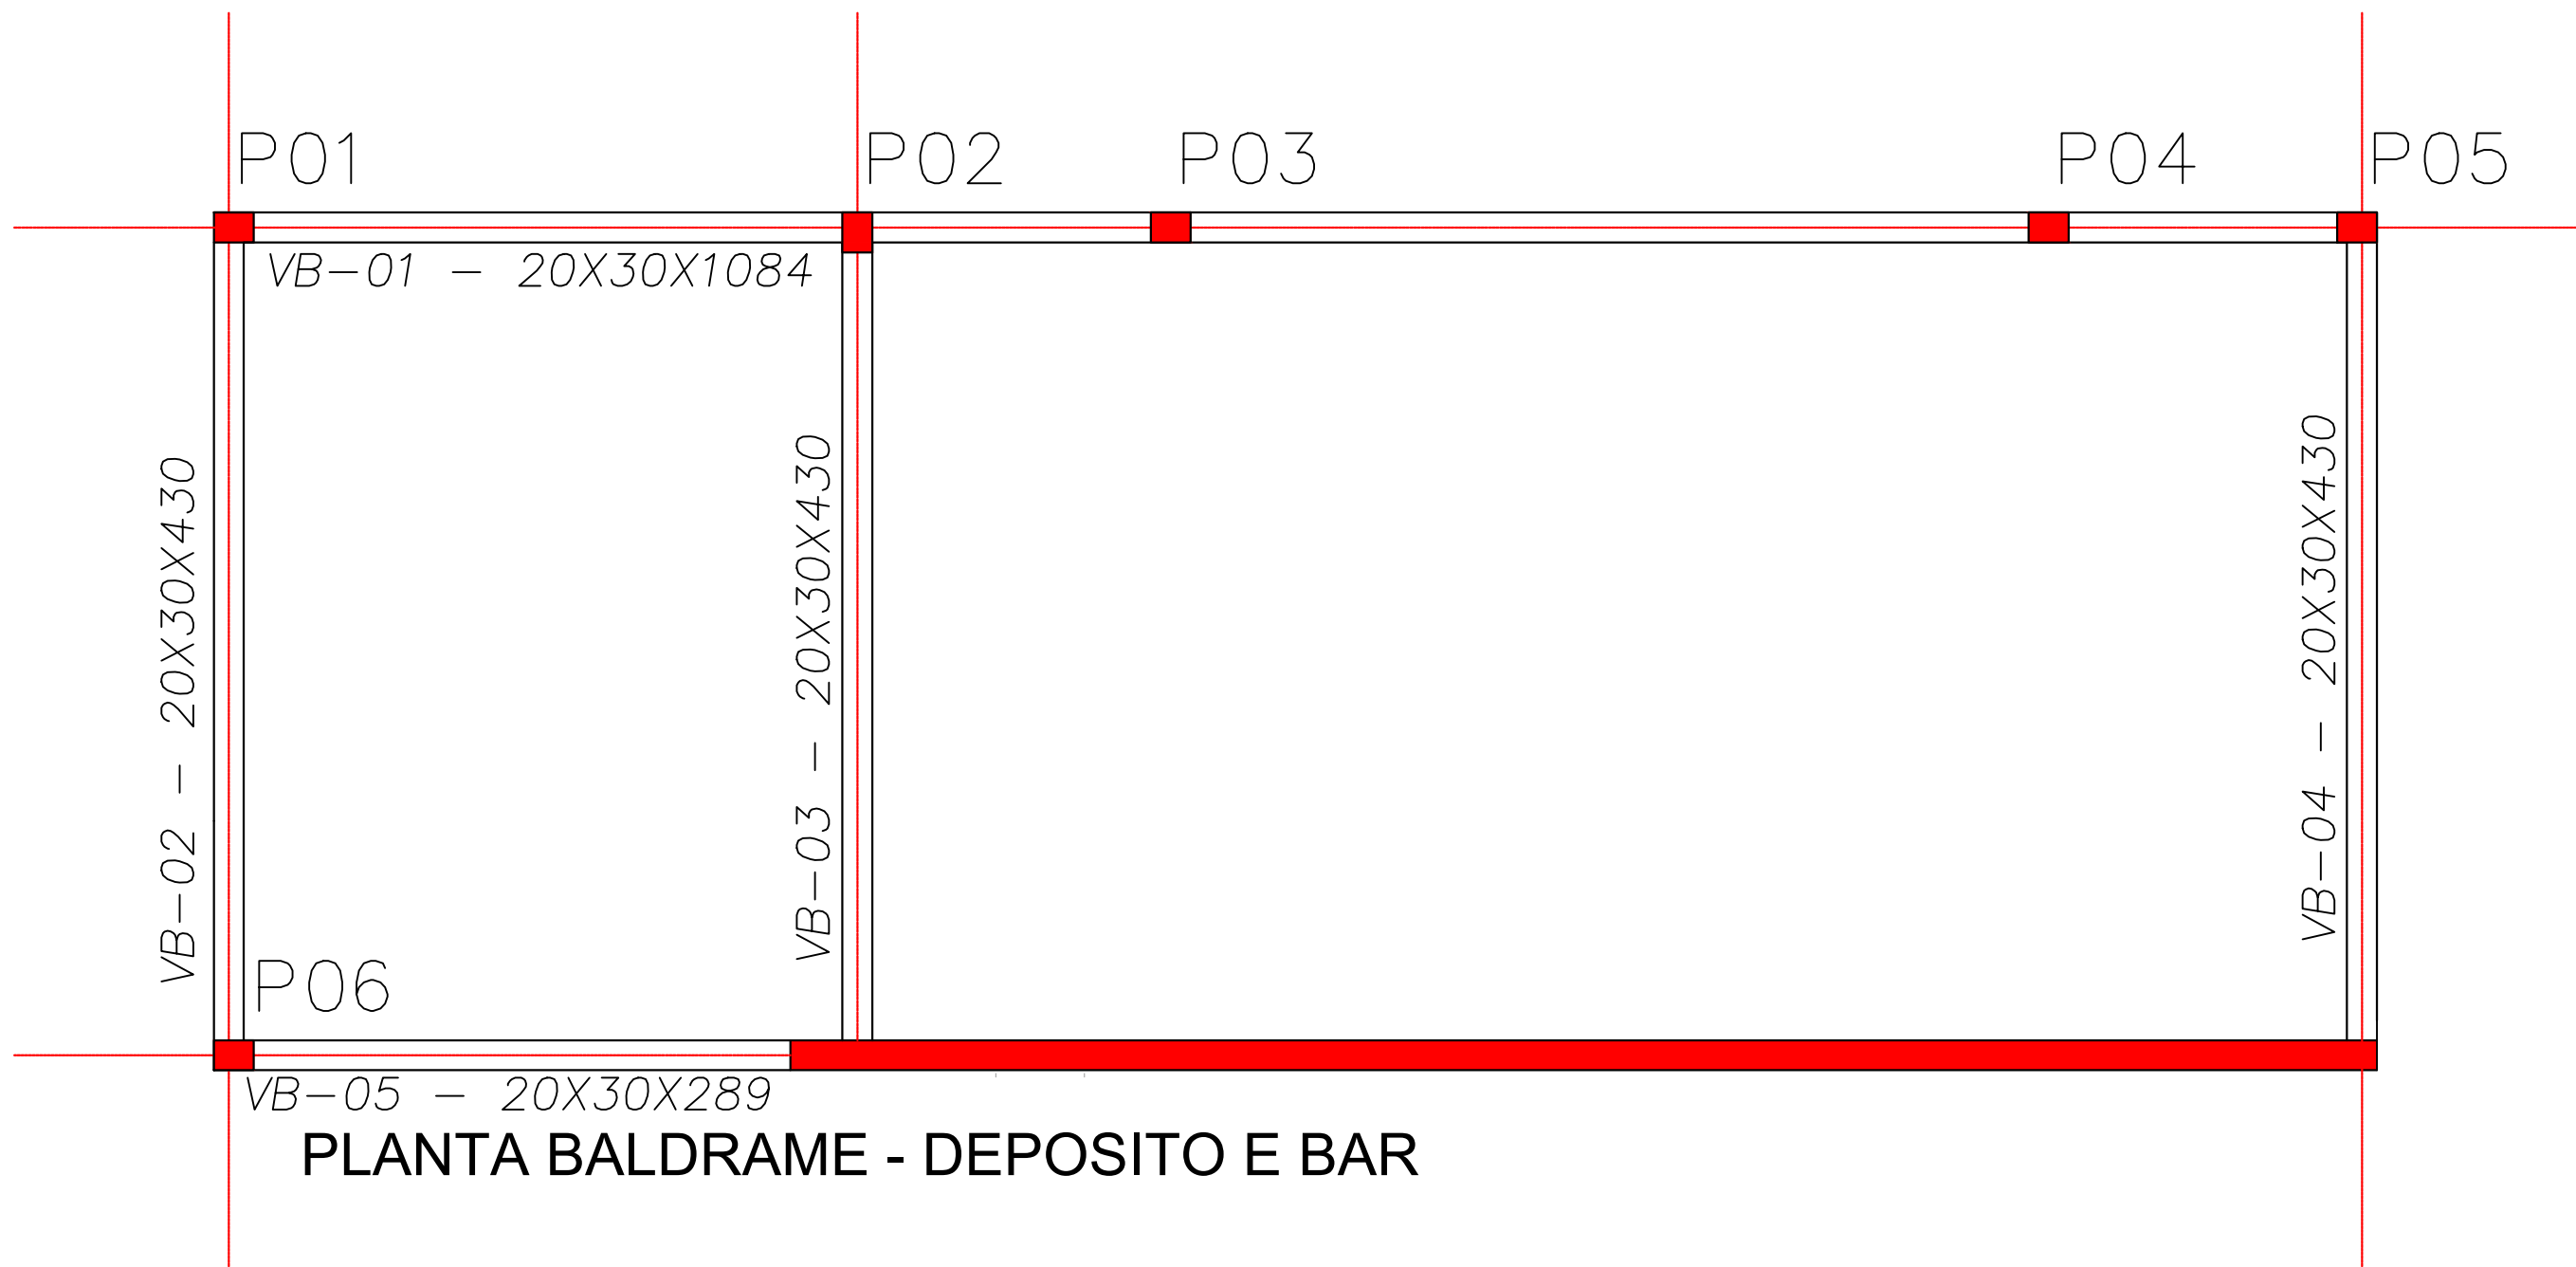


PLANTA BALDRAME - DEPOSITO E BAR

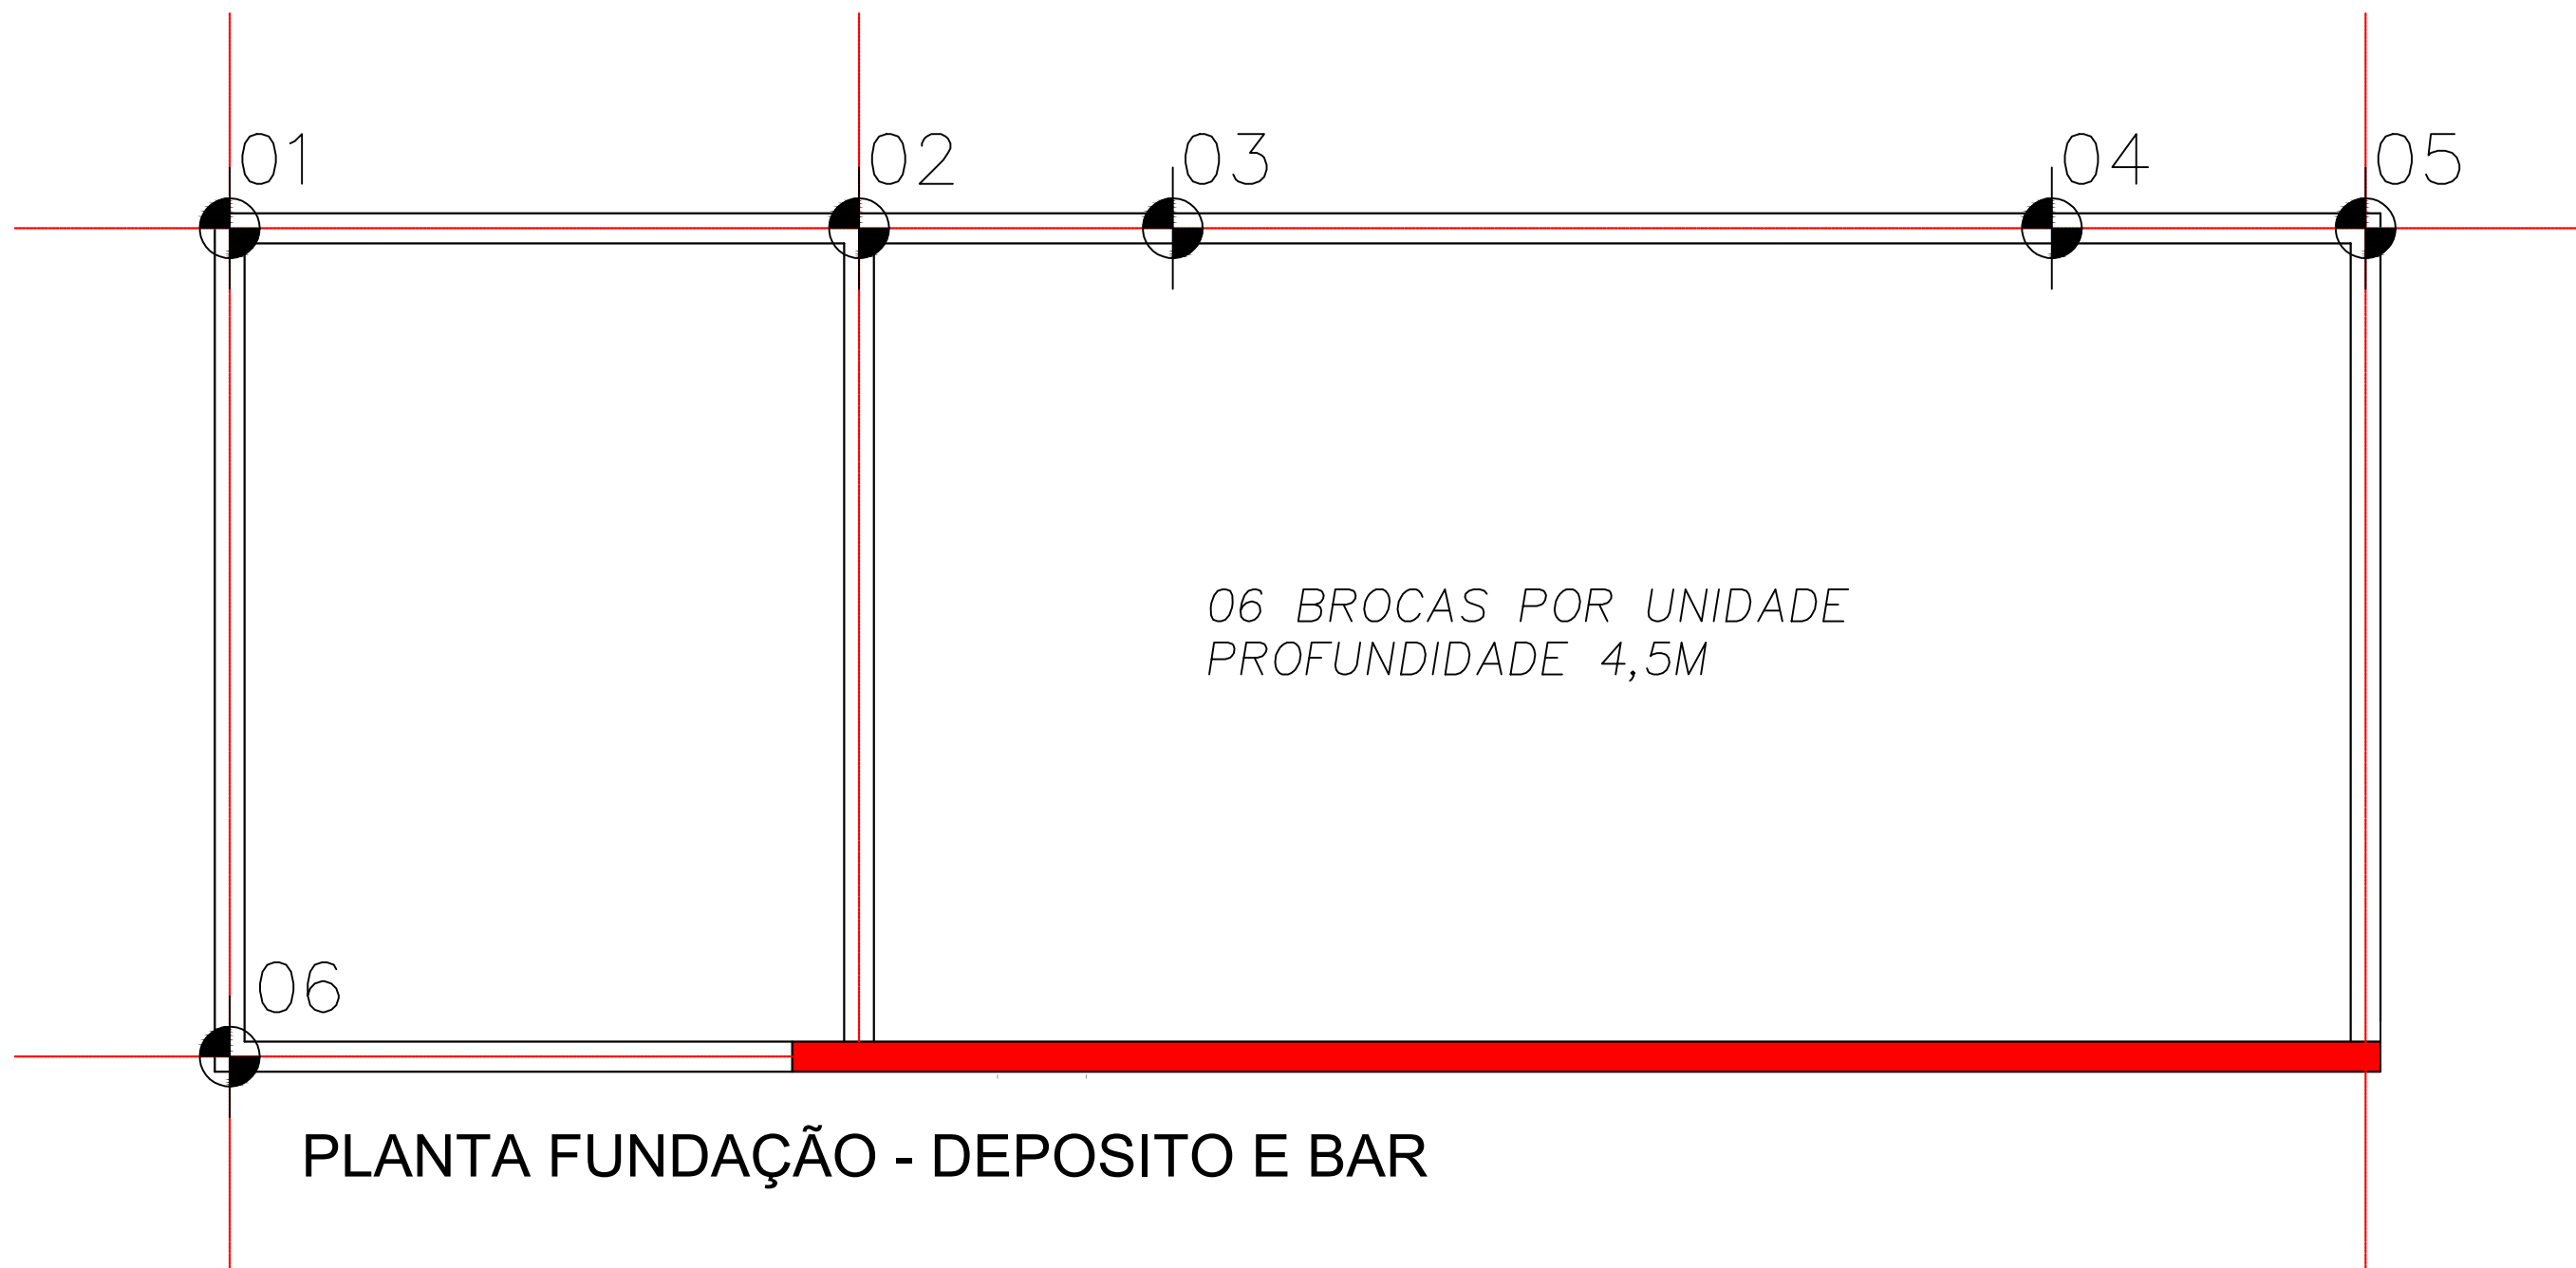

PLANTA FUNDAÇÃO - DEPOSITO E BAR

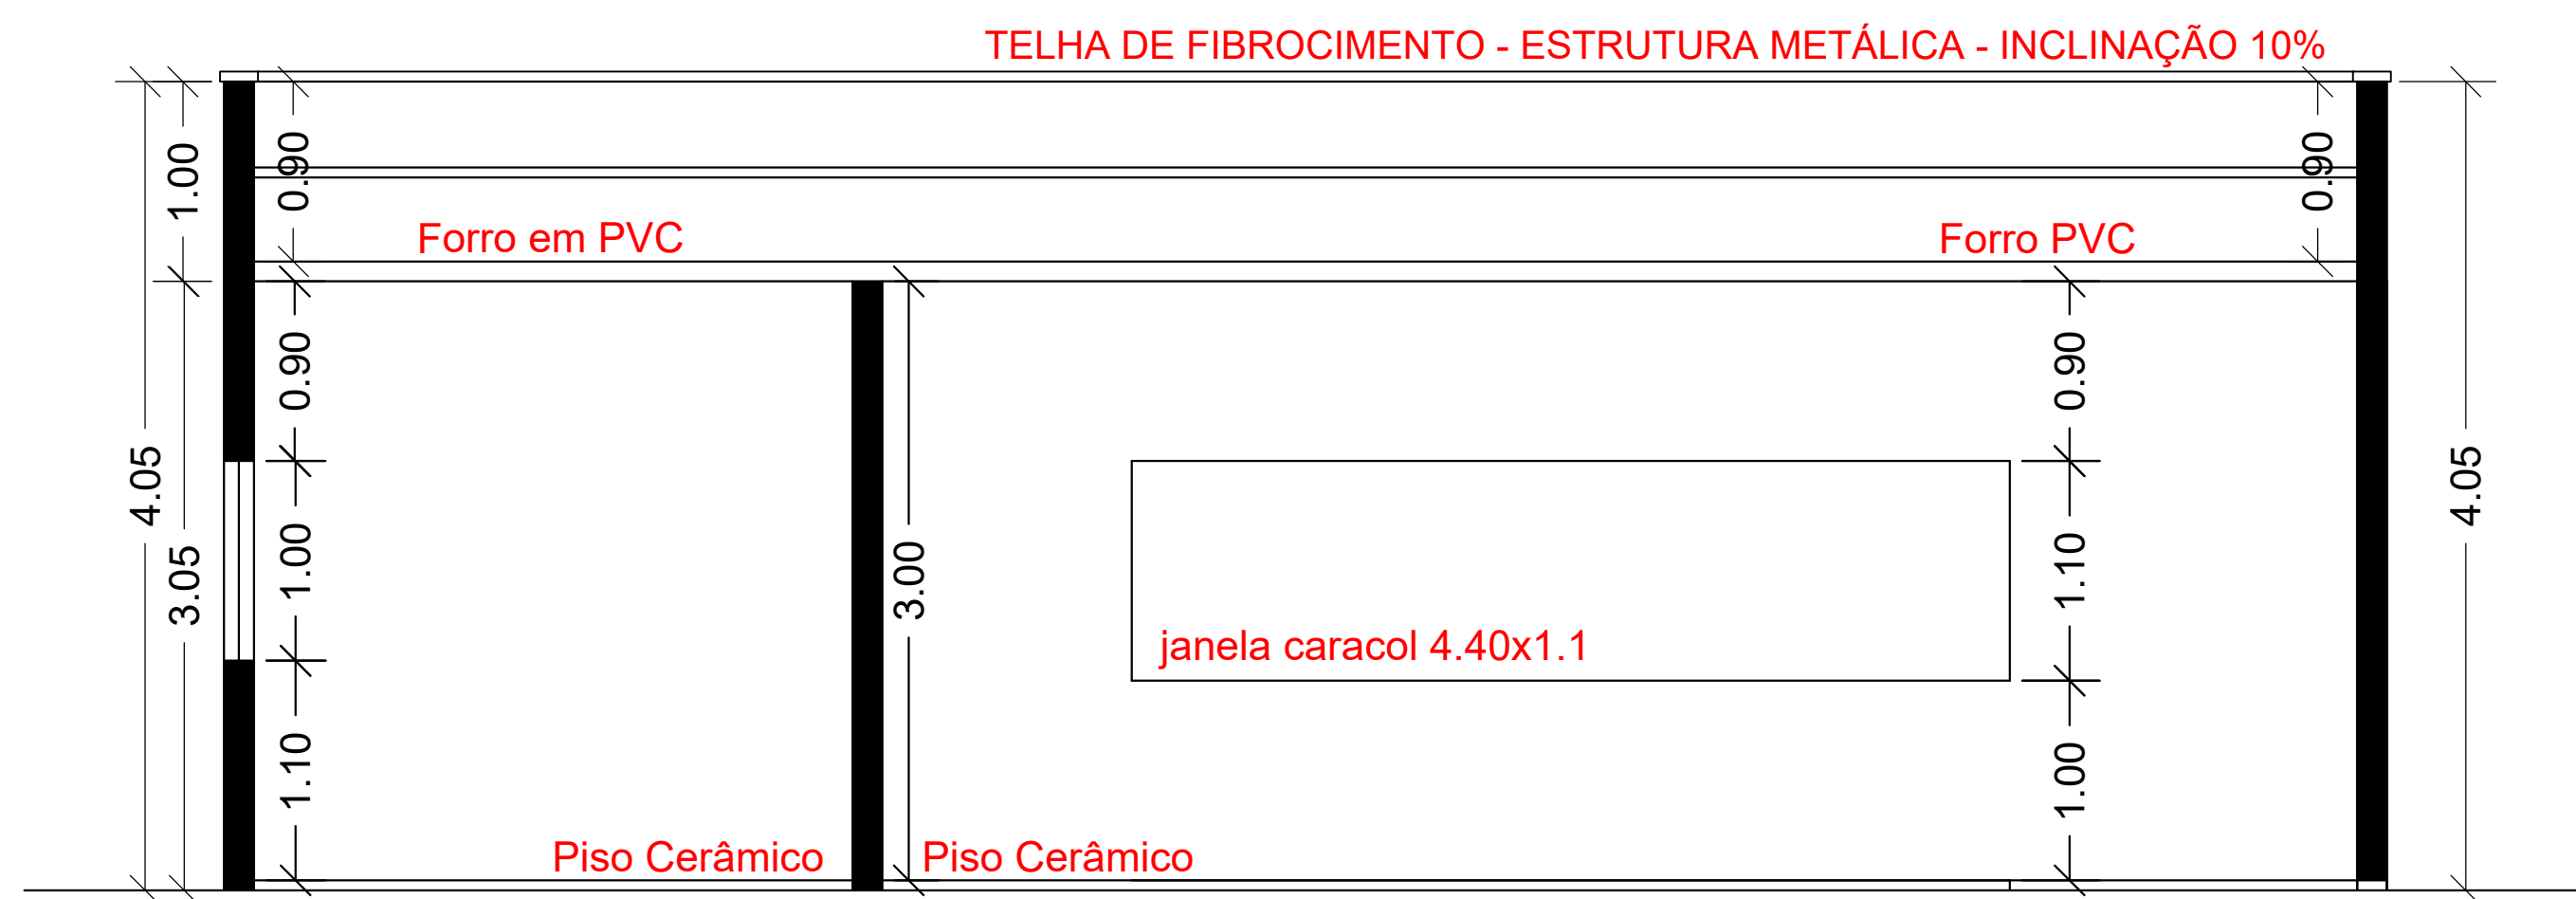

CORTE BB - DEPOSITO E BAR

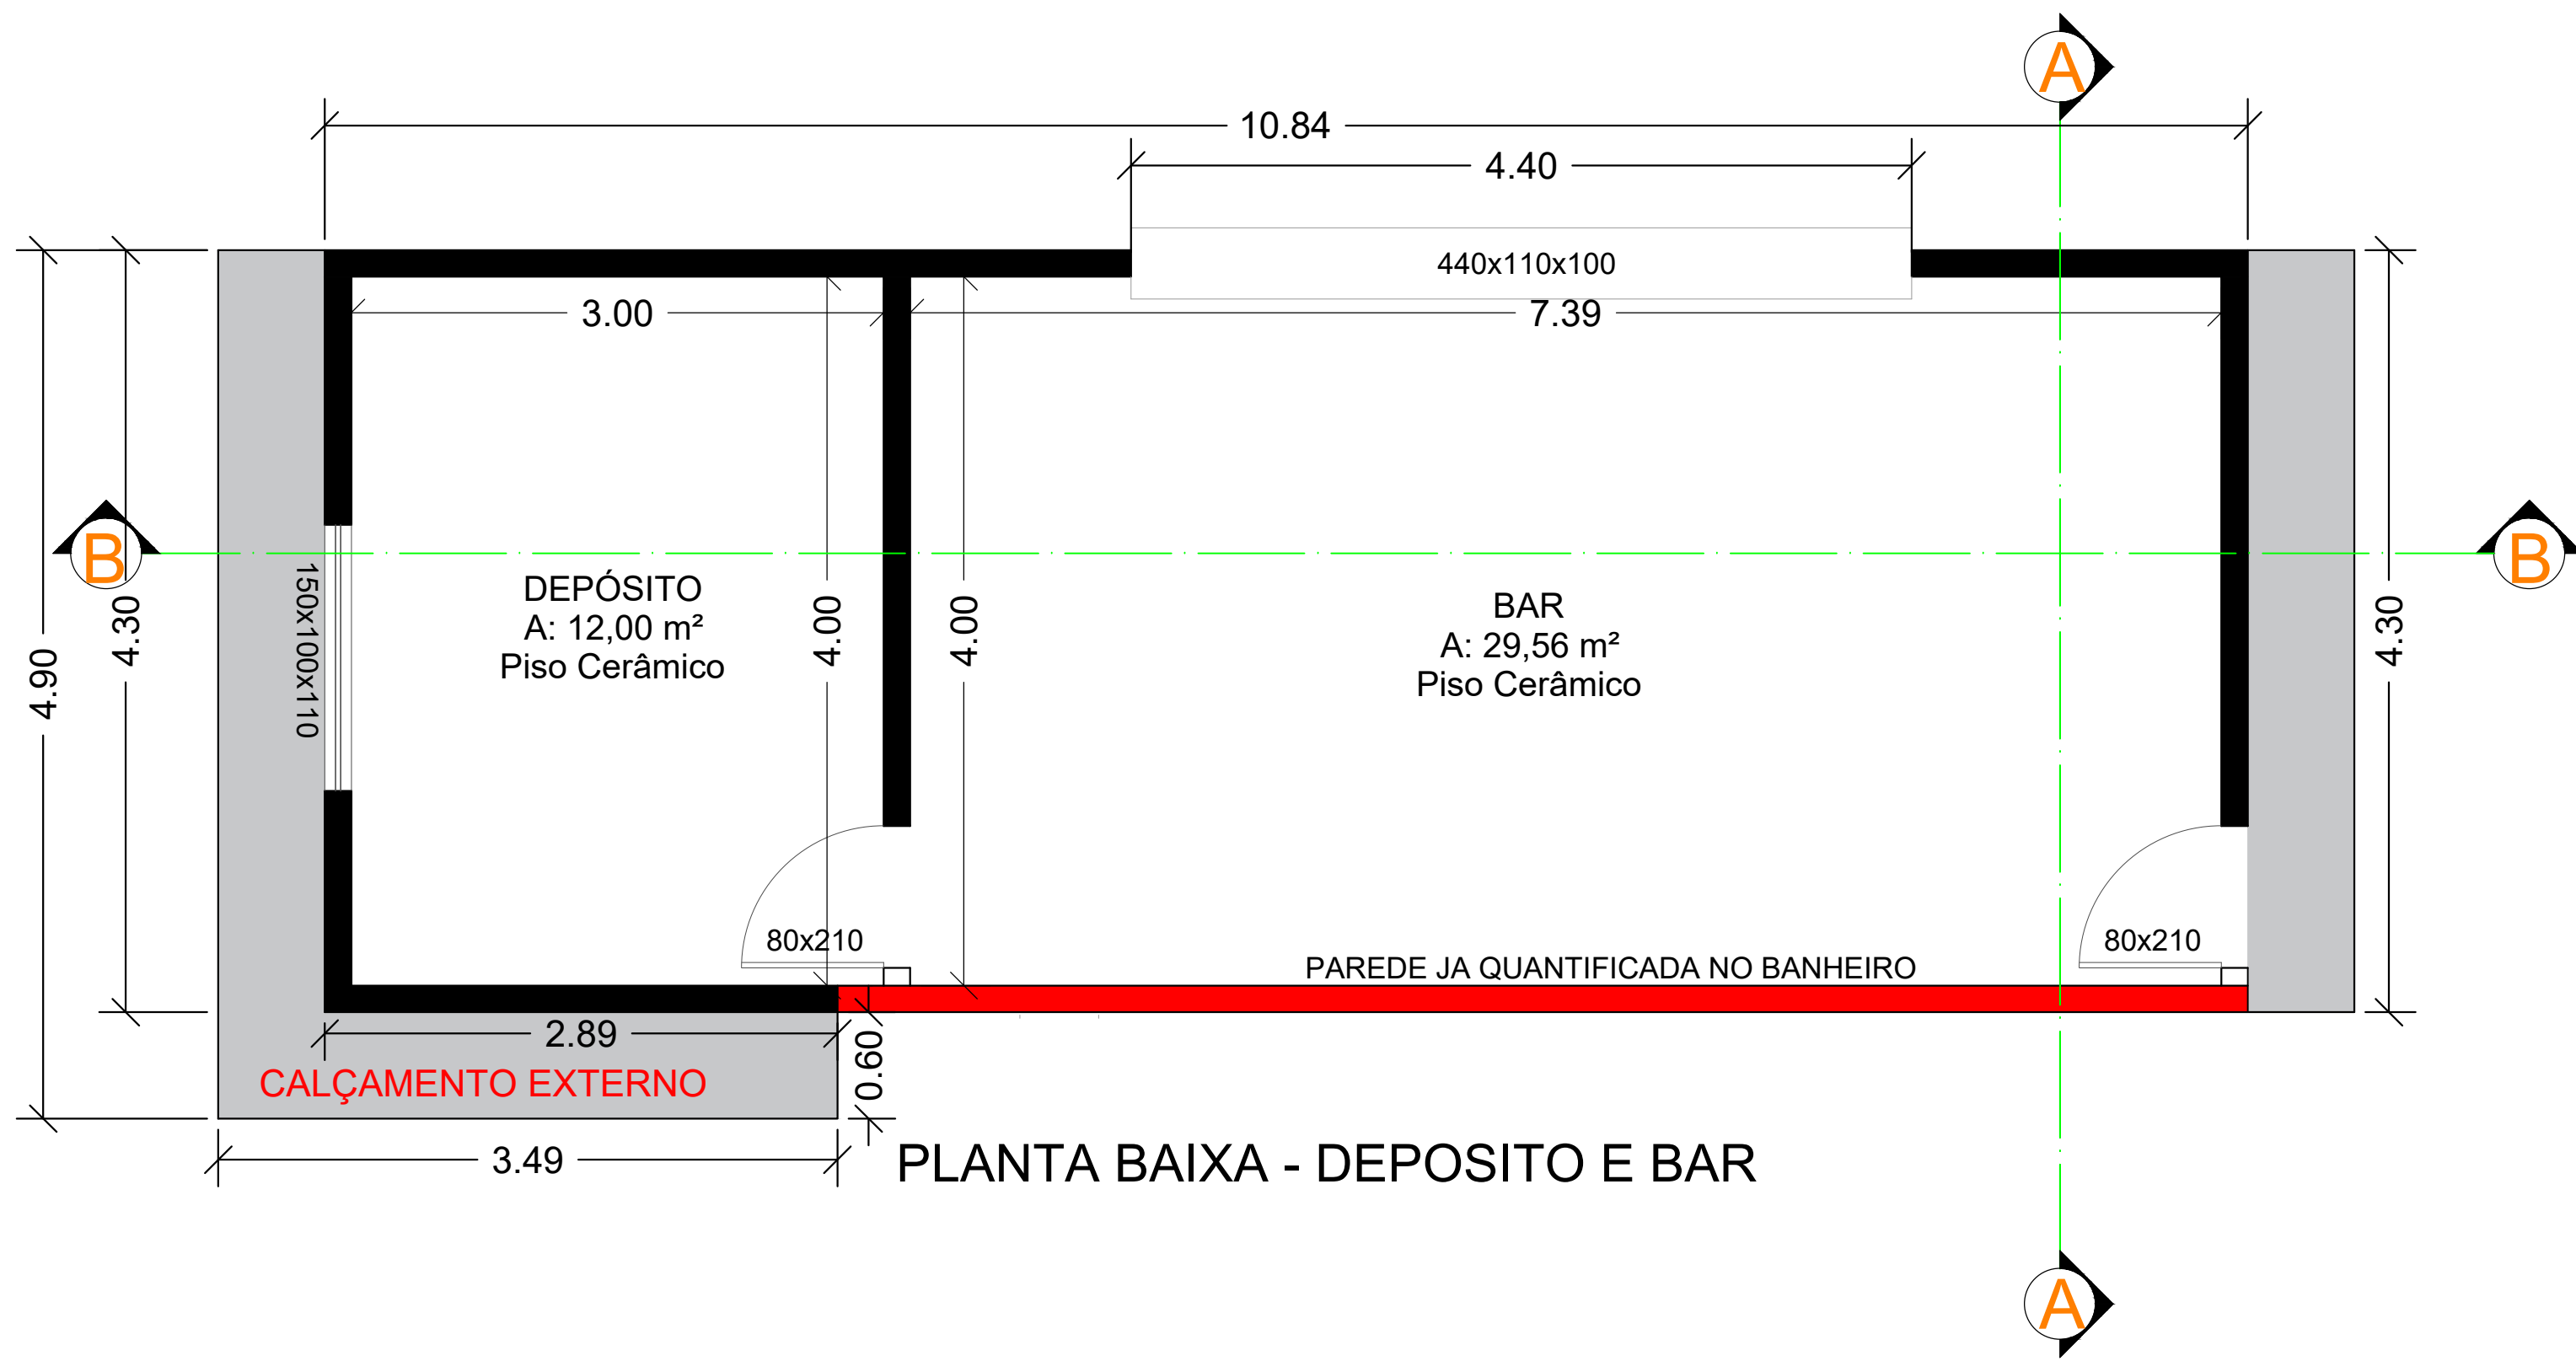

PLANTA BAIXA - DEPOSITO E BAR



PROJETO DETALHES BAR E DEP. | FL04/07


OBRA: CONSTRUÇÃO DO CENTRO DE EXPOSIÇÕES NO MUNICÍPIO

LOCAL: AV. FRANCISCO IDALGO – ÁREA 01 GLEBA C

Contrato de Repasse N° 904027/2020

PAULISTÂNIA – SP

PROP: PREFEITURA MUNICIPAL DE PAULISTÂNIA – SP

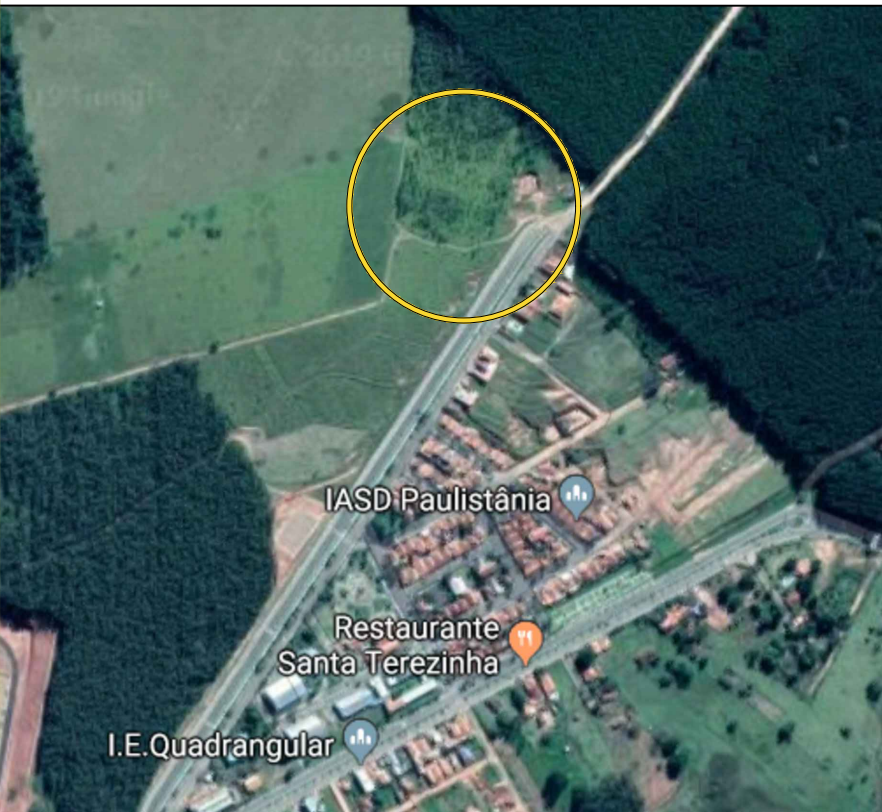

DECLARO QUE A APROVAÇÃO DO PROJETO PELA PREFEITURA NÃO IMPLICA NO RECONHECIMENTO DO DIREITO DE PROPRIEDADE DO TERRENO

PROPRIETÁRIO: PREFEITURA MUNICIPAL PAULISTÂNIA
CNPJ N° 01.614.826/0001-03

ÁREAS:

DO TERRENO 28.900,00m²
DOS BANHEIROS 34,19m²
DO BAR E DEPOSITO 46,61m²
DOS BOX 131,18m²
DA ARQUIBANCADA 36,00m²
TOTAL 28.900,00m²

AUTOR DO PROJ. RESP. TÉCNICO

Reinaldo Filho
Engenheiro Civil CREA/SP 506039000
Rua Rio de Janeiro, 1079 - Centro
Quirinhos - SP - Fone - (014) 99793-7140 - CEP - 19900-002
e-mail - engrnaldofilho@gmail.com

ART N°. 28027230210552439

APROVAÇÃO

